


# SALA APLICAÇÃO DE MEDICAMENTOS

Escala 1/50

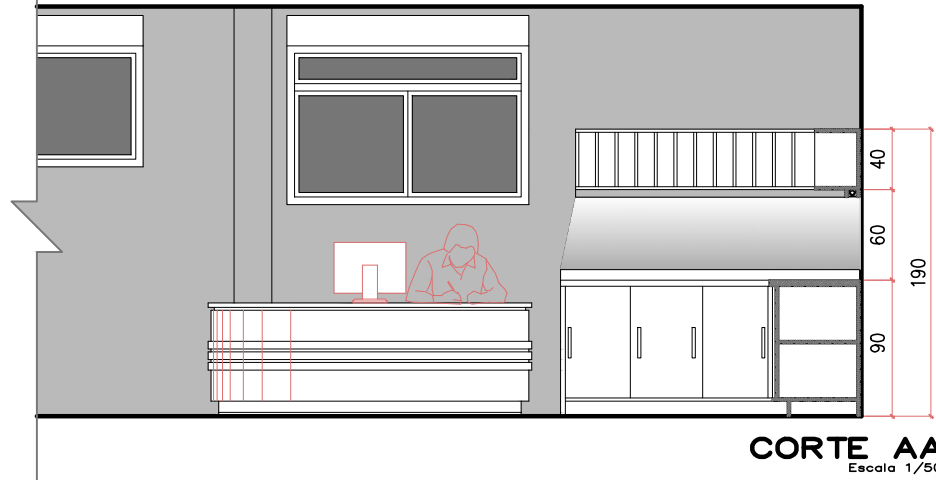


**CORTE AA**  
Escala 1/50




## SALA APLICAÇÃO DE MEDICAMENTOS

**PLANTA BAIXA**  
Escala 1/50

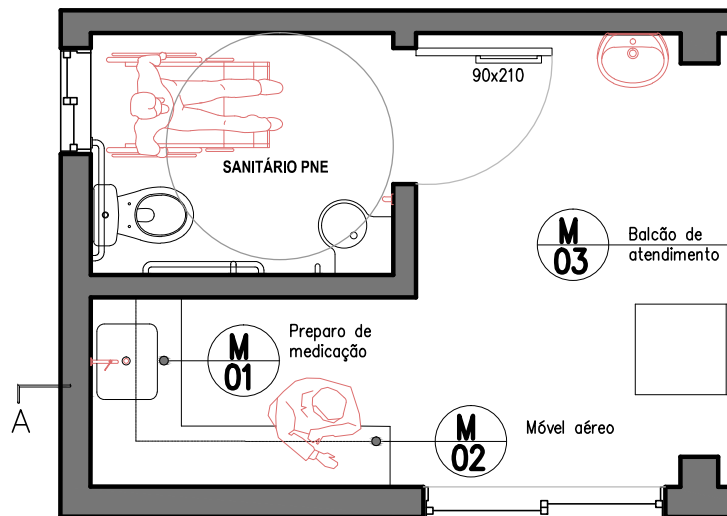

obs: Medidas dos ambientes e dos móveis devem ser conferidas no local pelo executante.

 <b>PREFEITURA DE GRAVATAÍ</b> <small>Av. Ely Corrêa, 735 Parque dos Anjos          CEP: 94.100-313 - Gravataí/RS          Fone: (51) 3600.7199          sma@gravatai.rs.gov.br          www.gravatai.rs.gov.br</small>	PROJETO: <b>MOBILIÁRIO SALA APLICAÇÃO MEDICAMENTOS</b>	RESPONSÁVEL: <b>ARQ. VITOR VIEGAS RECH</b>	ESCALA: <b>indicada</b>	<b>01/03</b>
	ENDEREÇO: <b>UPA MORADA DO VALE -GRAVATAÍ/RS</b>	CAU: <b>A62425-0</b>	DATA: <b>JULHO/2016</b>	