



MÓVEL 01
Móvel preparo medicamentos


Móvel em MDF revestido com melamina na cor cinza, com tampo e cuba em inox.

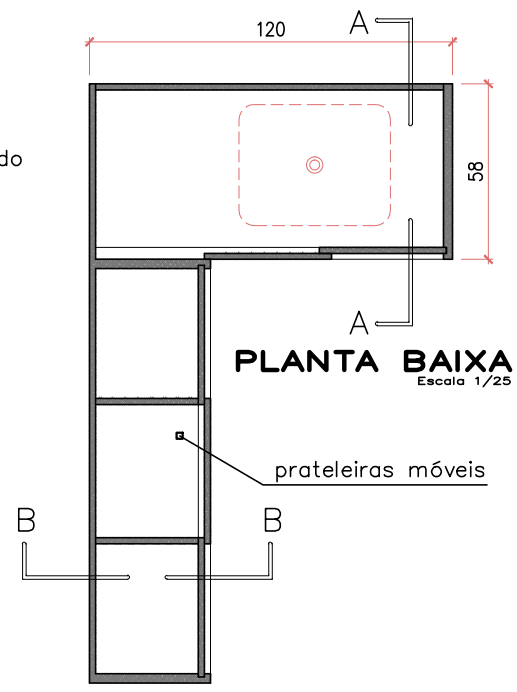

PLANTA BAIXA
Escala 1/25

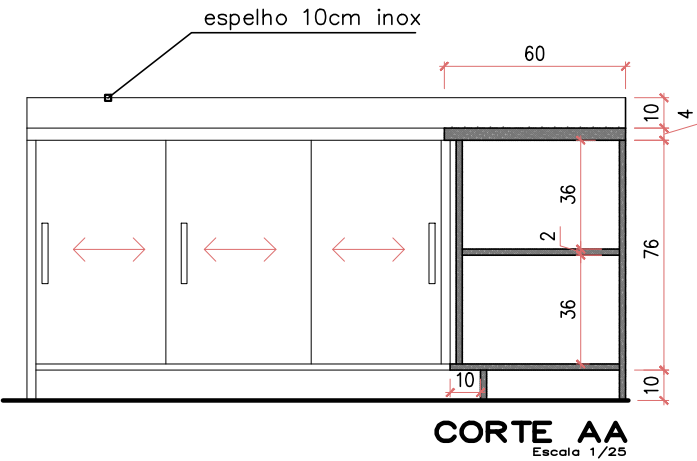


CORTE AA
Escala 1/25

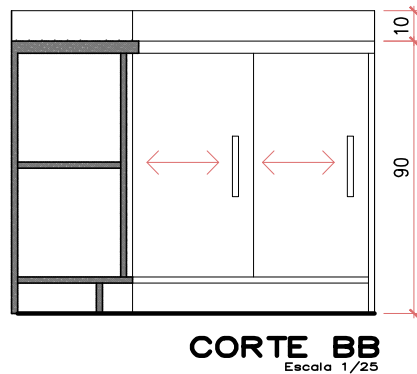


CORTE BB
Escala 1/25

MÓVEL 02
Móvel aéreo


Móvel aéreo em MDF revestido com melamina na cor cinza, com iluminação embutida.

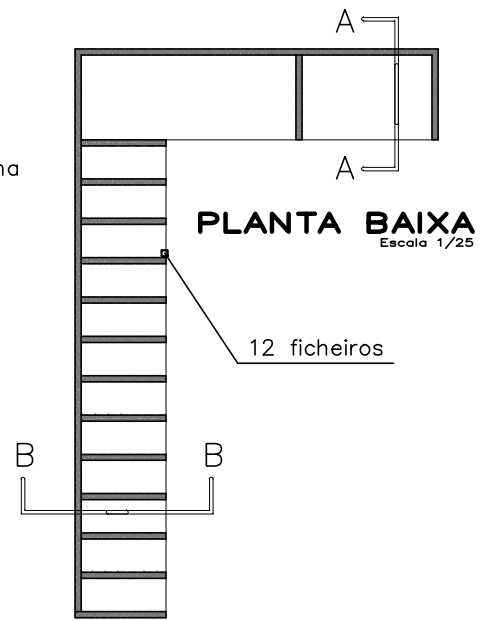

PLANTA BAIXA
Escala 1/25

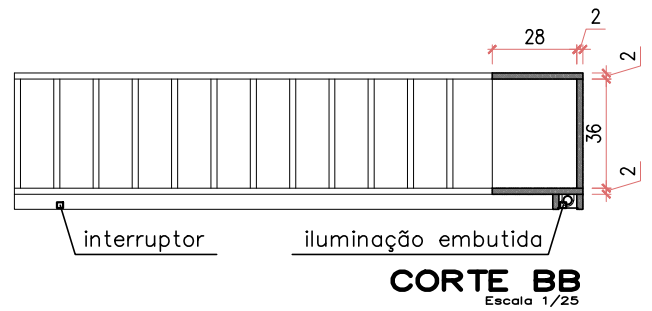


CORTE BB
Escala 1/25

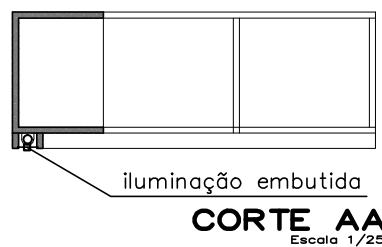

CORTE AA
Escala 1/25

obs: Medidas dos ambientes e dos móveis devem ser conferidas no local pelo executante.

| | | | | |
|---|--|--|-------------------------|---------------------|
|  <p>PREFEITURA DE GRAVATAÍ</p> <p>Av. Ely Corrêa, 755 Parque dos Anjos CEP: 94.100-313 - Gravataí/RS Fone: (51) 3600.7199 smm@gravatai.rs.gov.br www.gravatai.rs.gov.br</p> | <p>PROJETO: MOBILIÁRIO SALA APLICAÇÃO MEDICAMENTOS</p> | <p>RESPONSÁVEL: ARQ. VITOR VIEGAS RECH</p> | <p>ESCALA: indicada</p> | <p>02/03</p> |
| | <p>ENDEREÇO: UPA MORADA DO VALE -GRAVATAÍ/RS</p> | <p>CAU: A62425-0</p> | <p>DATA: JULHO/2016</p> | |