



MÓVEL 03

Balcão de atendimento


Móvel em MDF revestido com melamina
na cor cinza

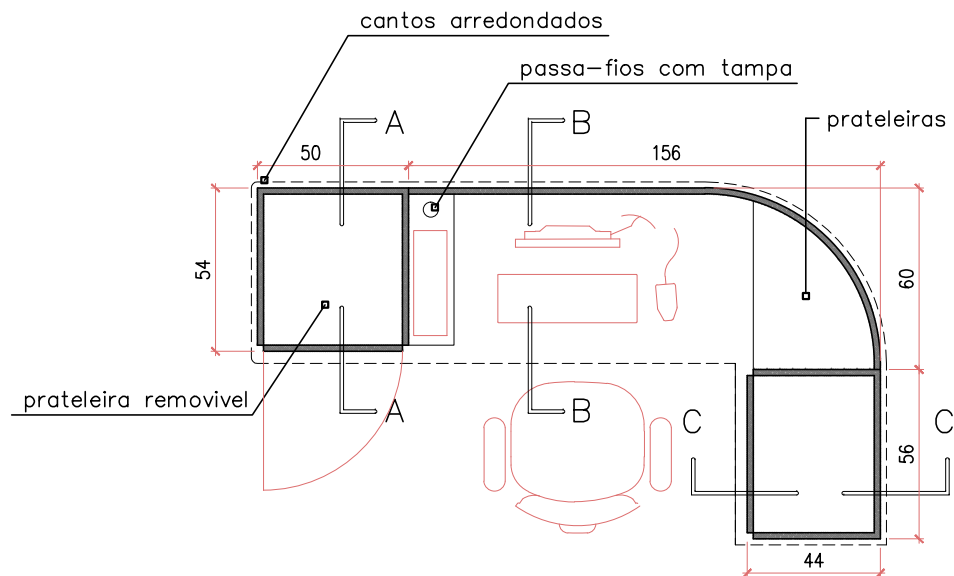


PLANTA BAIXA
Escala 1/25

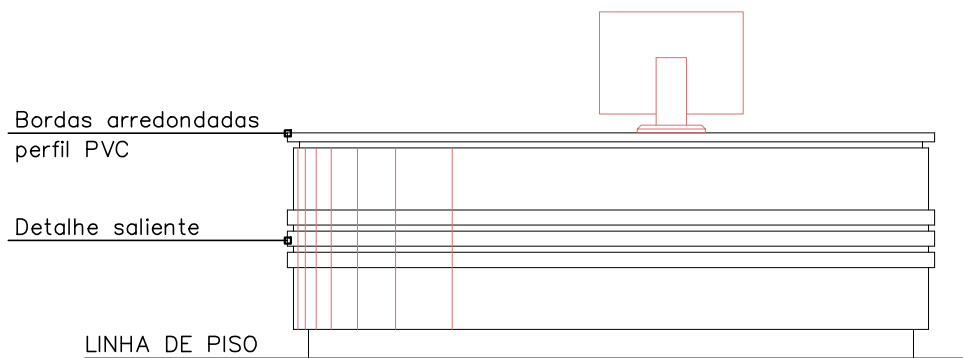


VISTA FRONTAL
Escala 1/25

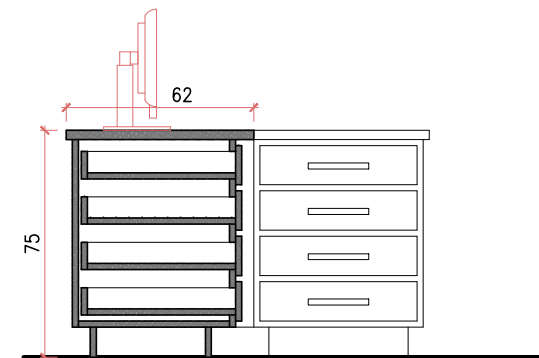

CORTE AA'
Escala 1/25

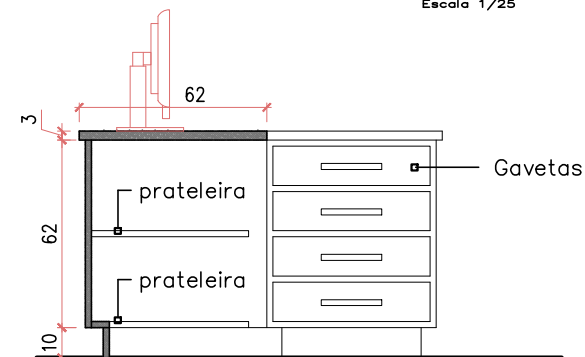


CORTE BB'
Escala 1/25

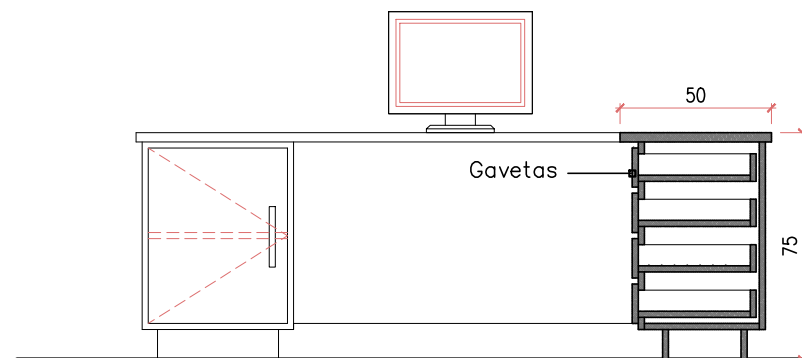

CORTE CC'
Escala 1/25

obs: Medidas dos ambientes e dos móveis devem ser conferidas no local pelo executante.

 <p>PREFEITURA DE GRAVATAÍ</p> <p>Av. Ely Corrêa, 735 Parque dos Anjos CEP: 94.100-313 - Gravataí/RS Fone: (51) 3600.7199 smm@gravatai.rs.gov.br www.gravatai.rs.gov.br</p> <p>SMS SECRETARIA MUNICIPAL DE SAÚDE</p>	<p>PROJETO: MOBILIÁRIO SALA APLICAÇÃO MEDICAMENTOS</p> <p>ENDEREÇO: UPA MORADA DO VALE - GRAVATAÍ/RS</p>	<p>RESPONSÁVEL: ARQ. VITOR VEGAS RECH</p> <p>CAU: A62425-0</p>	<p>ESCALA: indicada</p> <p>DATA: JULHO/2016</p>	<p>03/03</p>
--	--	--	---	---------------------