


MÓVEL 03


Móvel em MDF revestido com melamina na cor cinza

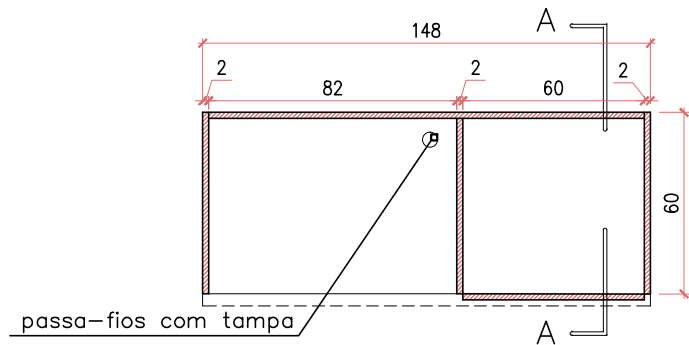

PLANTA BAIXA
Escala 1/25




VISTA FRONTAL
Escala 1/25

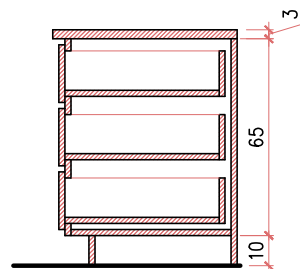


CORTE AA
Escala 1/25

MÓVEL 04


Móvel em MDF revestido com melamina na cor cinza, com iluminação embutida

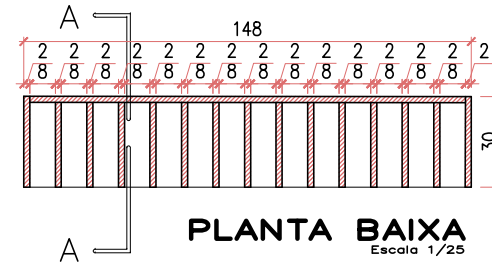

PLANTA BAIXA
Escala 1/25

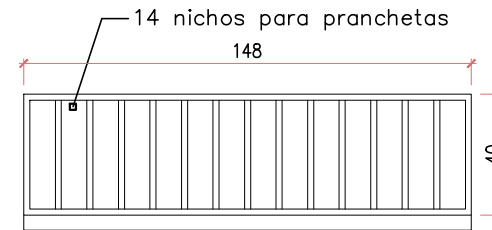

VISTA FRONTAL
Escala 1/25

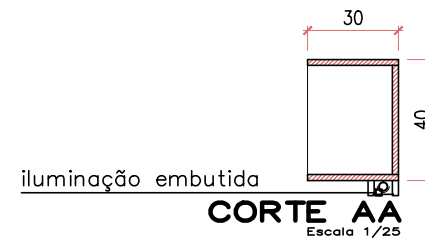

CORTE AA
Escala 1/25

obs: Medidas dos ambientes e dos móveis devem ser conferidas no local pelo executante.