



### MÓVEL 02


Móvel aéreo em MDF revestido com melamina na cor cinza, com iluminação embutida

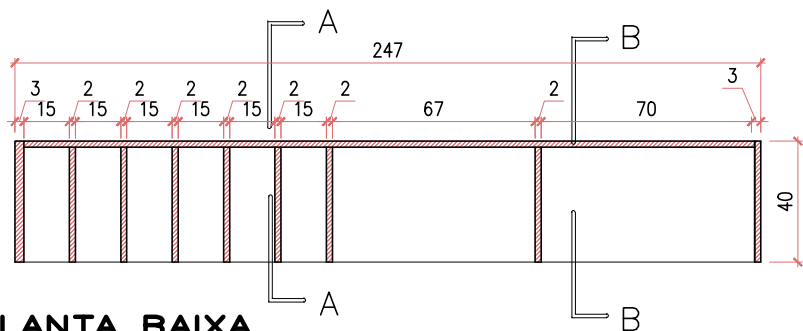


**PLANTA BAIXA**  
Escala 1/25

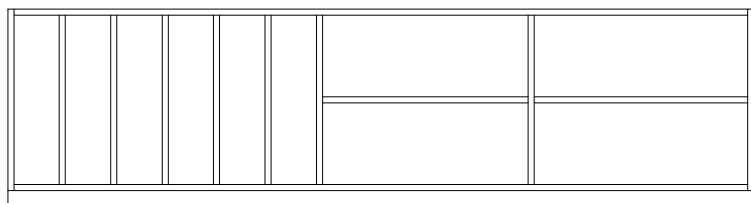

**VISTA FRONTAL**  
Escala 1/25

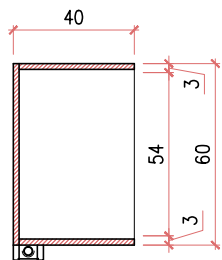


**CORTE AA**  
Escala 1/25

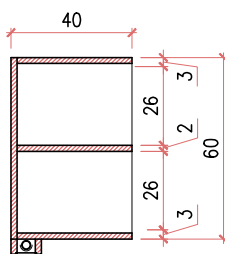


**CORTE BB**  
Escala 1/25

### MÓVEL 03


Móvel em MDF revestido com melamina na cor cinza, com tampo e cuba em inox

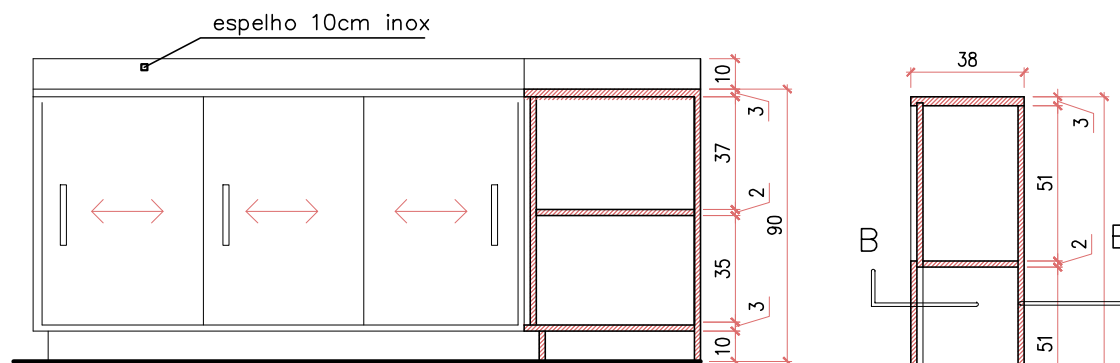

**CORTE AA**  
Escala 1/25

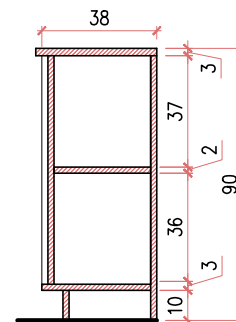

**CORTE BB**  
Escala 1/25

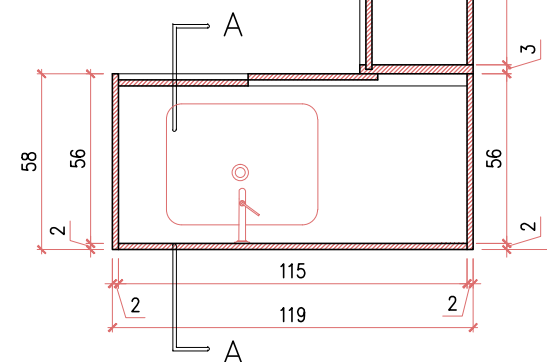

**PLANTA BAIXA**  
Escala 1/25

obs: Medidas dos ambientes e dos móveis devem ser conferidas no local pelo executante.