


# SALA DE URGÊNCIA

Escala 1/75

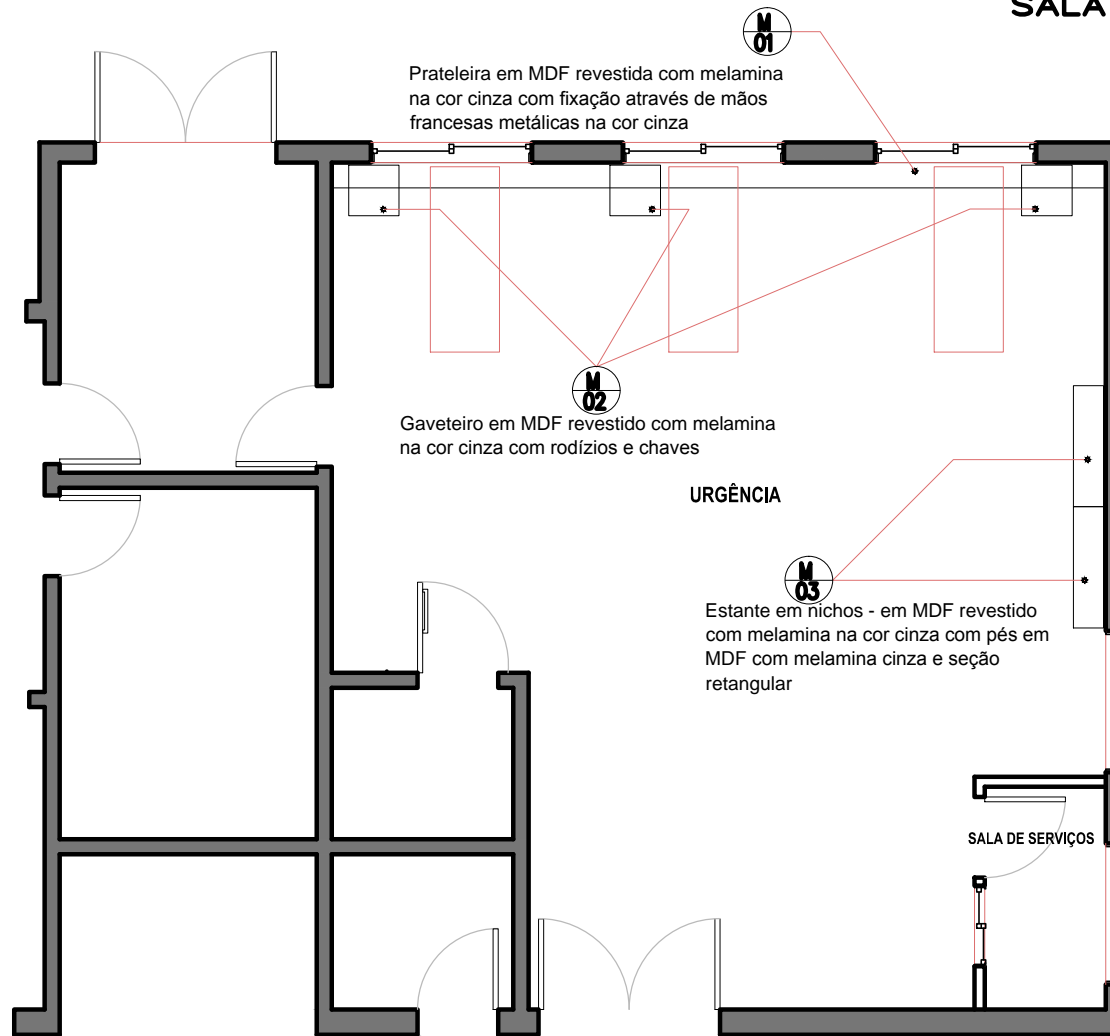

## PLANTA BAIXA

Escala 1/75

obs: Medidas dos ambientes e dos móveis devem ser conferidas no local pelo executante.

PROJETO: MOBILIÁRIO SALA DE URGÊNCIA

RESPONSÁVEL: ARQ. VITOR VIEGAS RECH

ESCALA: 1/75

ENDEREÇO: UPA MORADA DO VALE - GRAVATAÍ/RS

CAU: A62425-0

DATA: JULHO/2016

01/02