


— LEGENDA —

Área Reservada à Torre 1.

Área Reservada à Prefeitura
Torre 2.

ACESSO ESTACIONAMENTO - TORRE 1

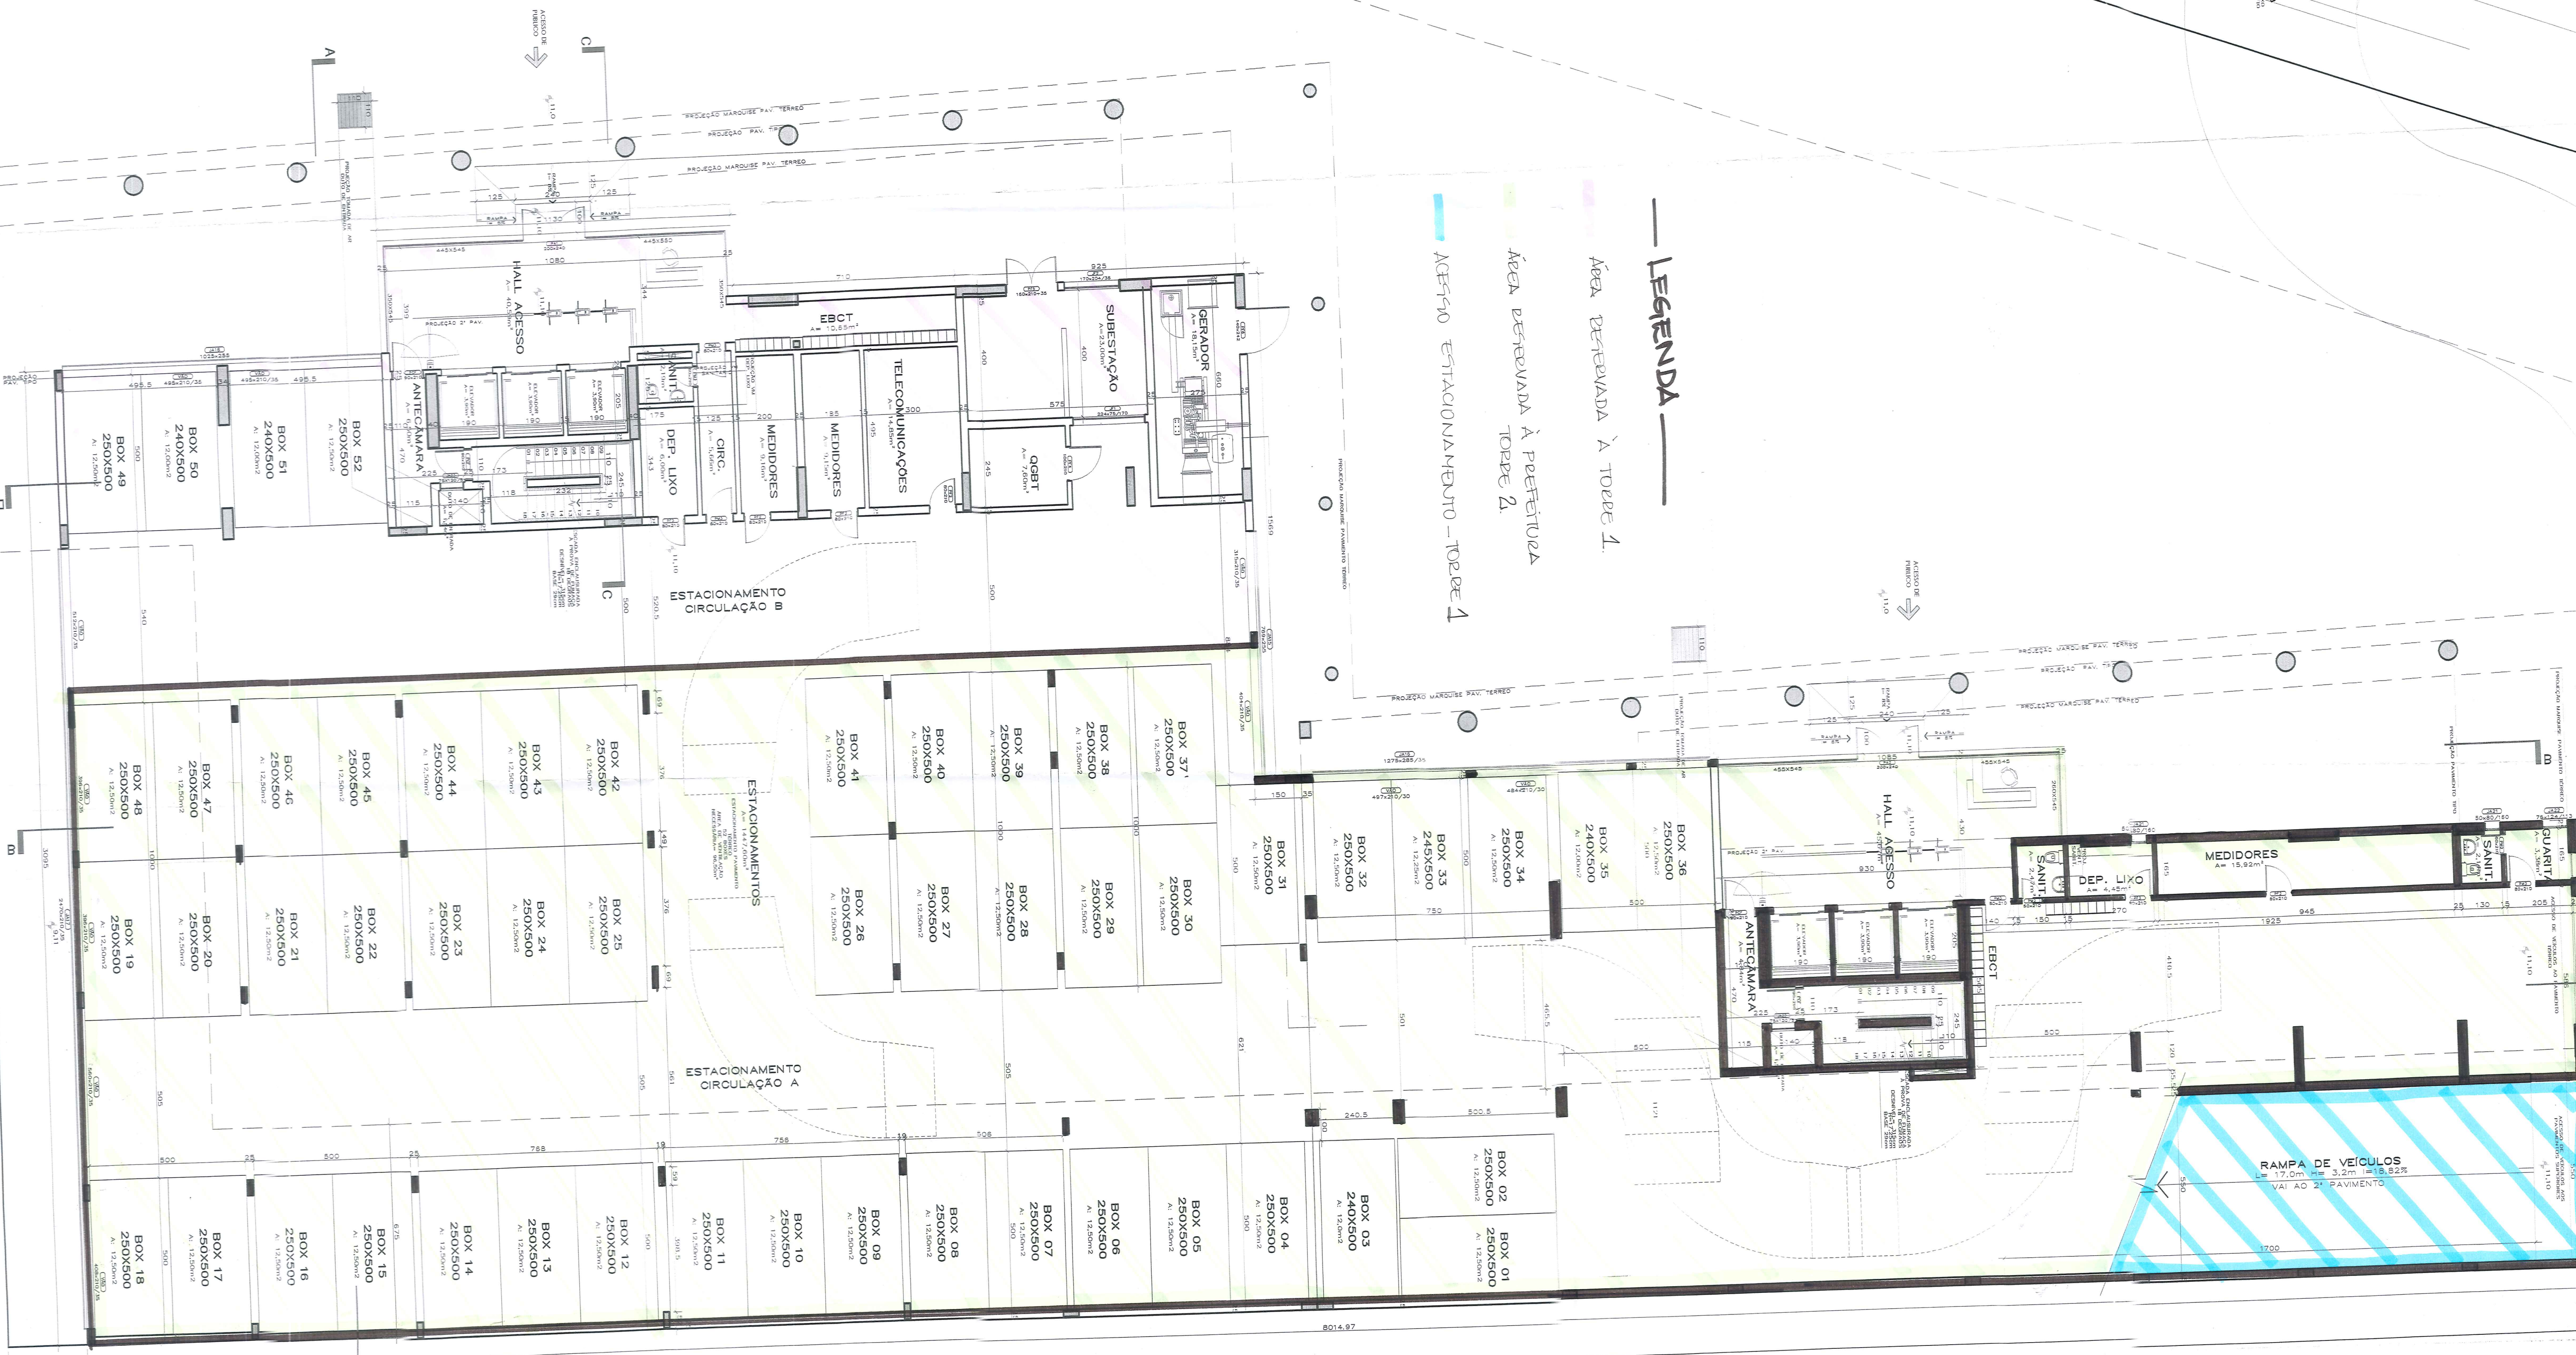

RECUE DE ALTURA = 6,75m

PLANTA BAIXA PAVIMENTO TERREO

ESCALA 1/100

PRANCHAS 01