




— LEGENDA —
ÁREA RESERVADA À PREFEITURA TORRE 2
ÁREA RESERVADA À TORRE 1

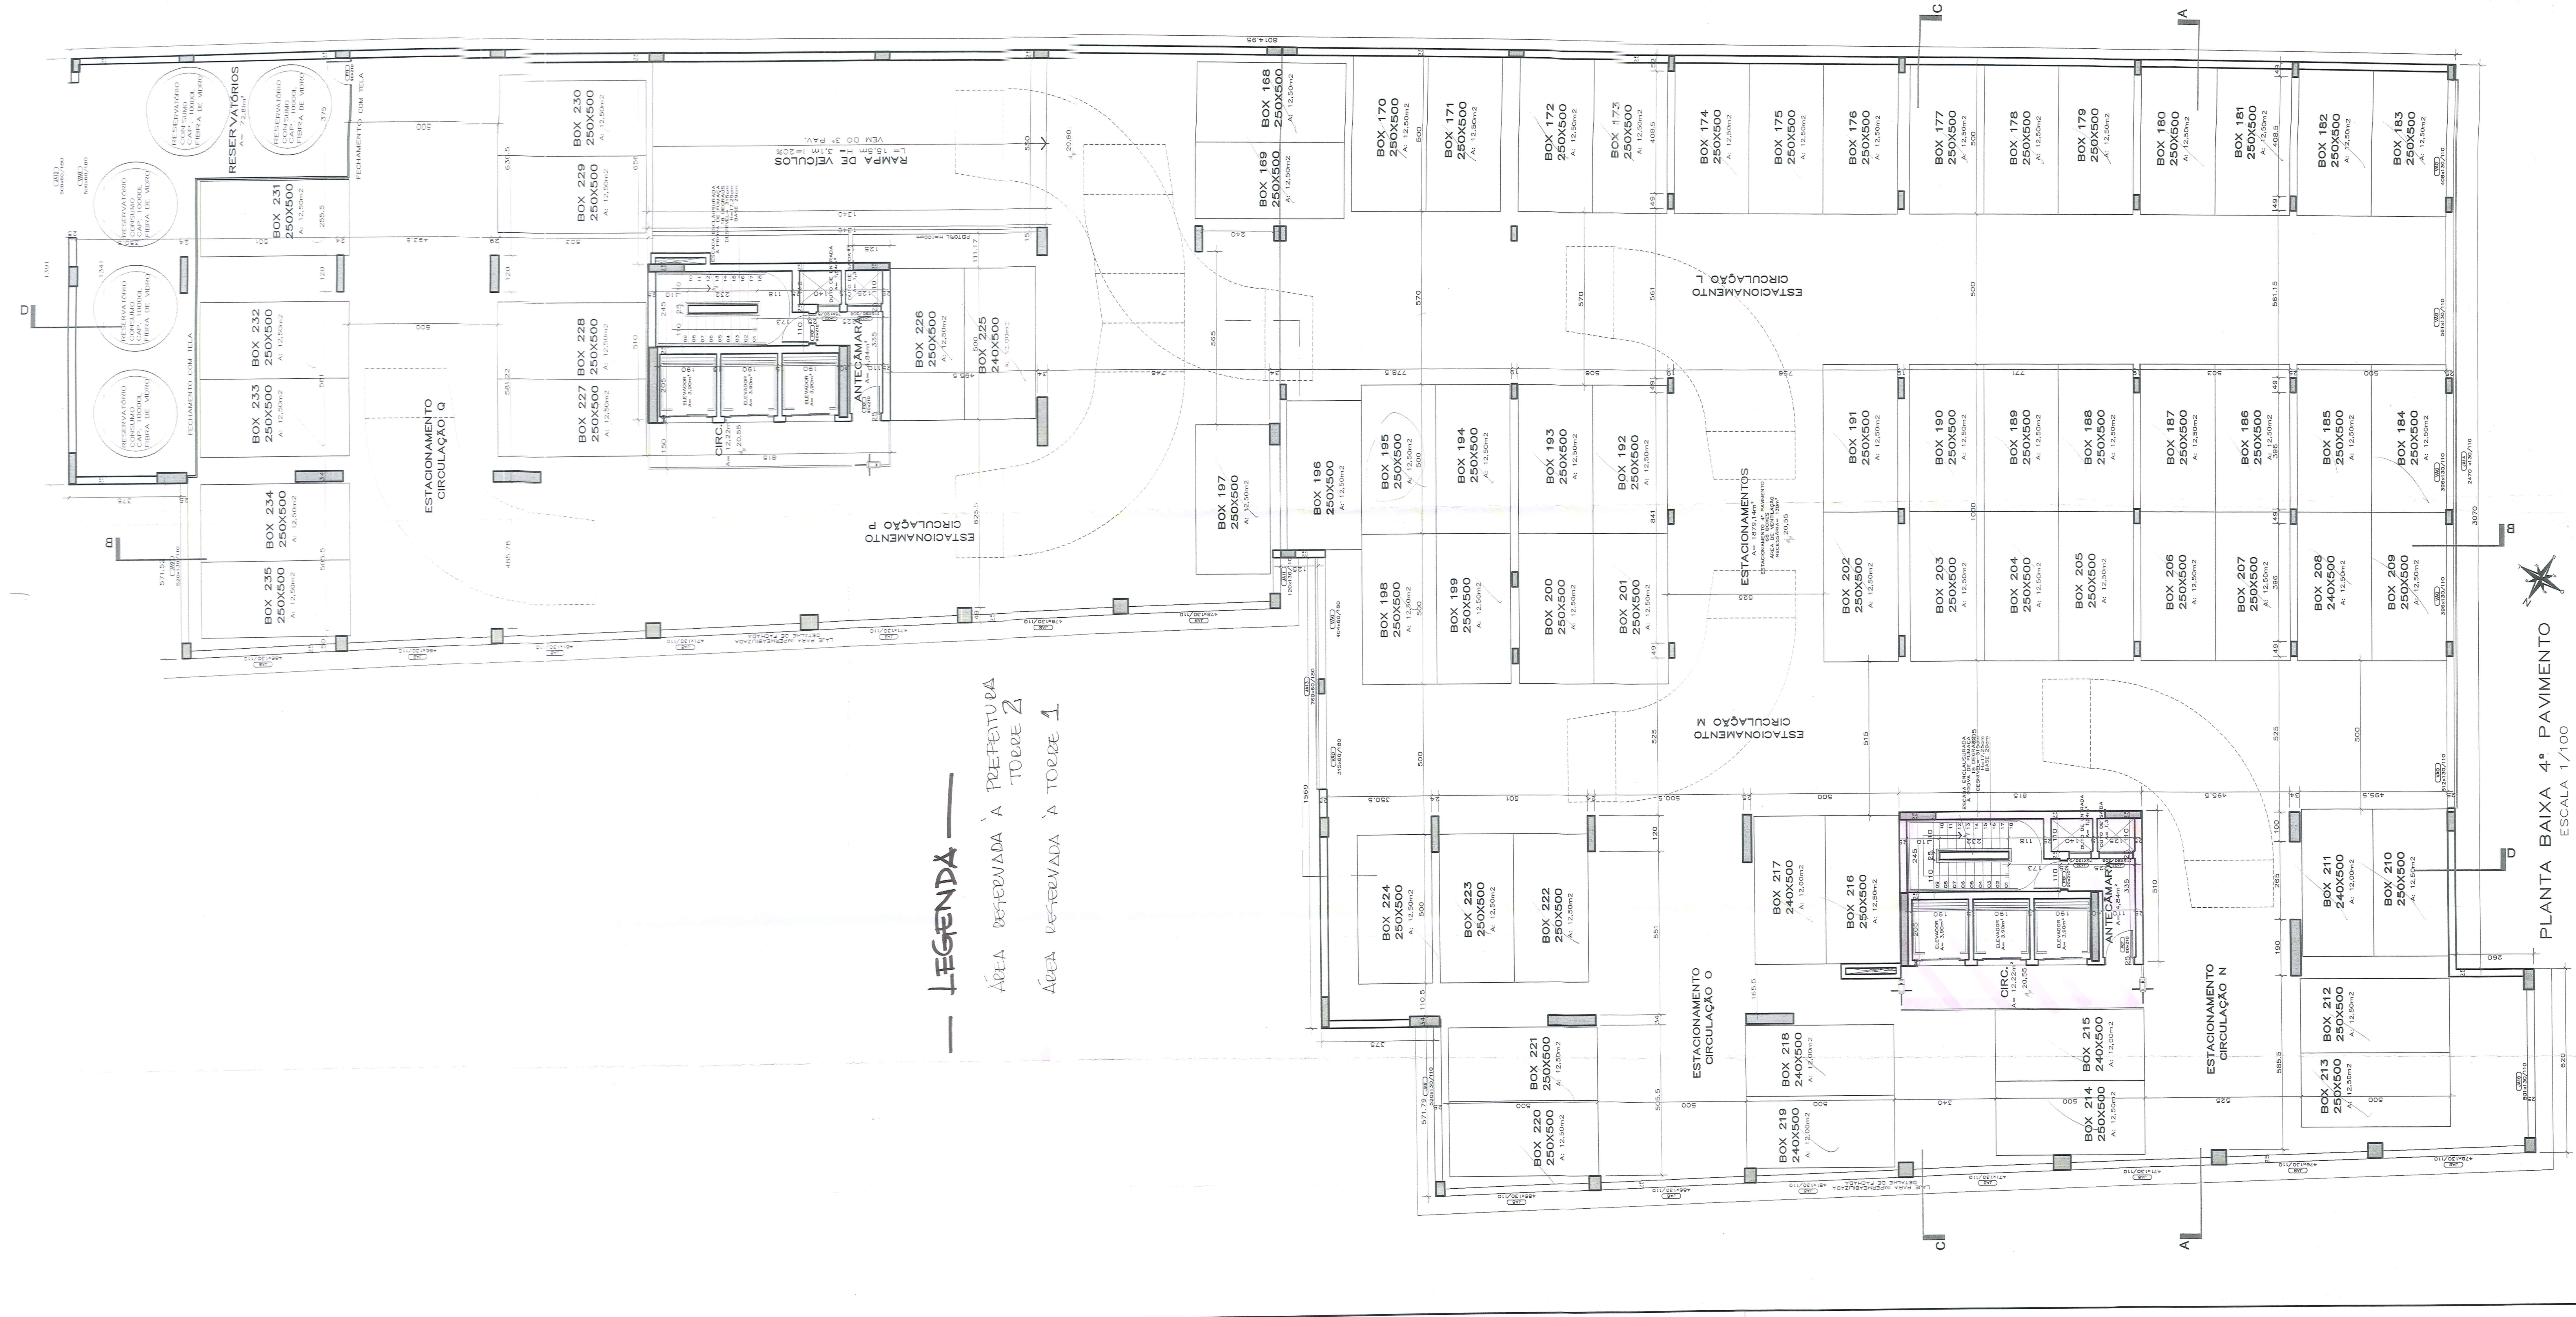

PLANTA BAIXA 4º PAVIMENTO
ESCALA 1/100