


QUADRO DE ÁREAS		
ÁREA DA GLEBA	395.231,38	100,00%
ÁREA LOTEÁVEL	395.231,38	100,00%
ÁREA DE LOTES PRIVATIVOS	219.186,70	55,46%
ÁREA VERDE TOTAL	40.500,41	10,25%
ÁREA VERDE 01	19.108,26	
ÁREA VERDE 02	14.225,44	
ÁREA VERDE 03	6.651,76	
ÁREA VERDE 04	514,95	
ÁREA INSTITUCIONAL TOTAL	22.513,32	5,70%
ÁREA INSTITUCIONAL 01	11.466,84	
ÁREA INSTITUCIONAL 02	4.872,48	
ÁREA INSTITUCIONAL 03	6.174,00	
ÁREA DE RUAS	113.030,95	28,60%
	395.231,38	100,00%

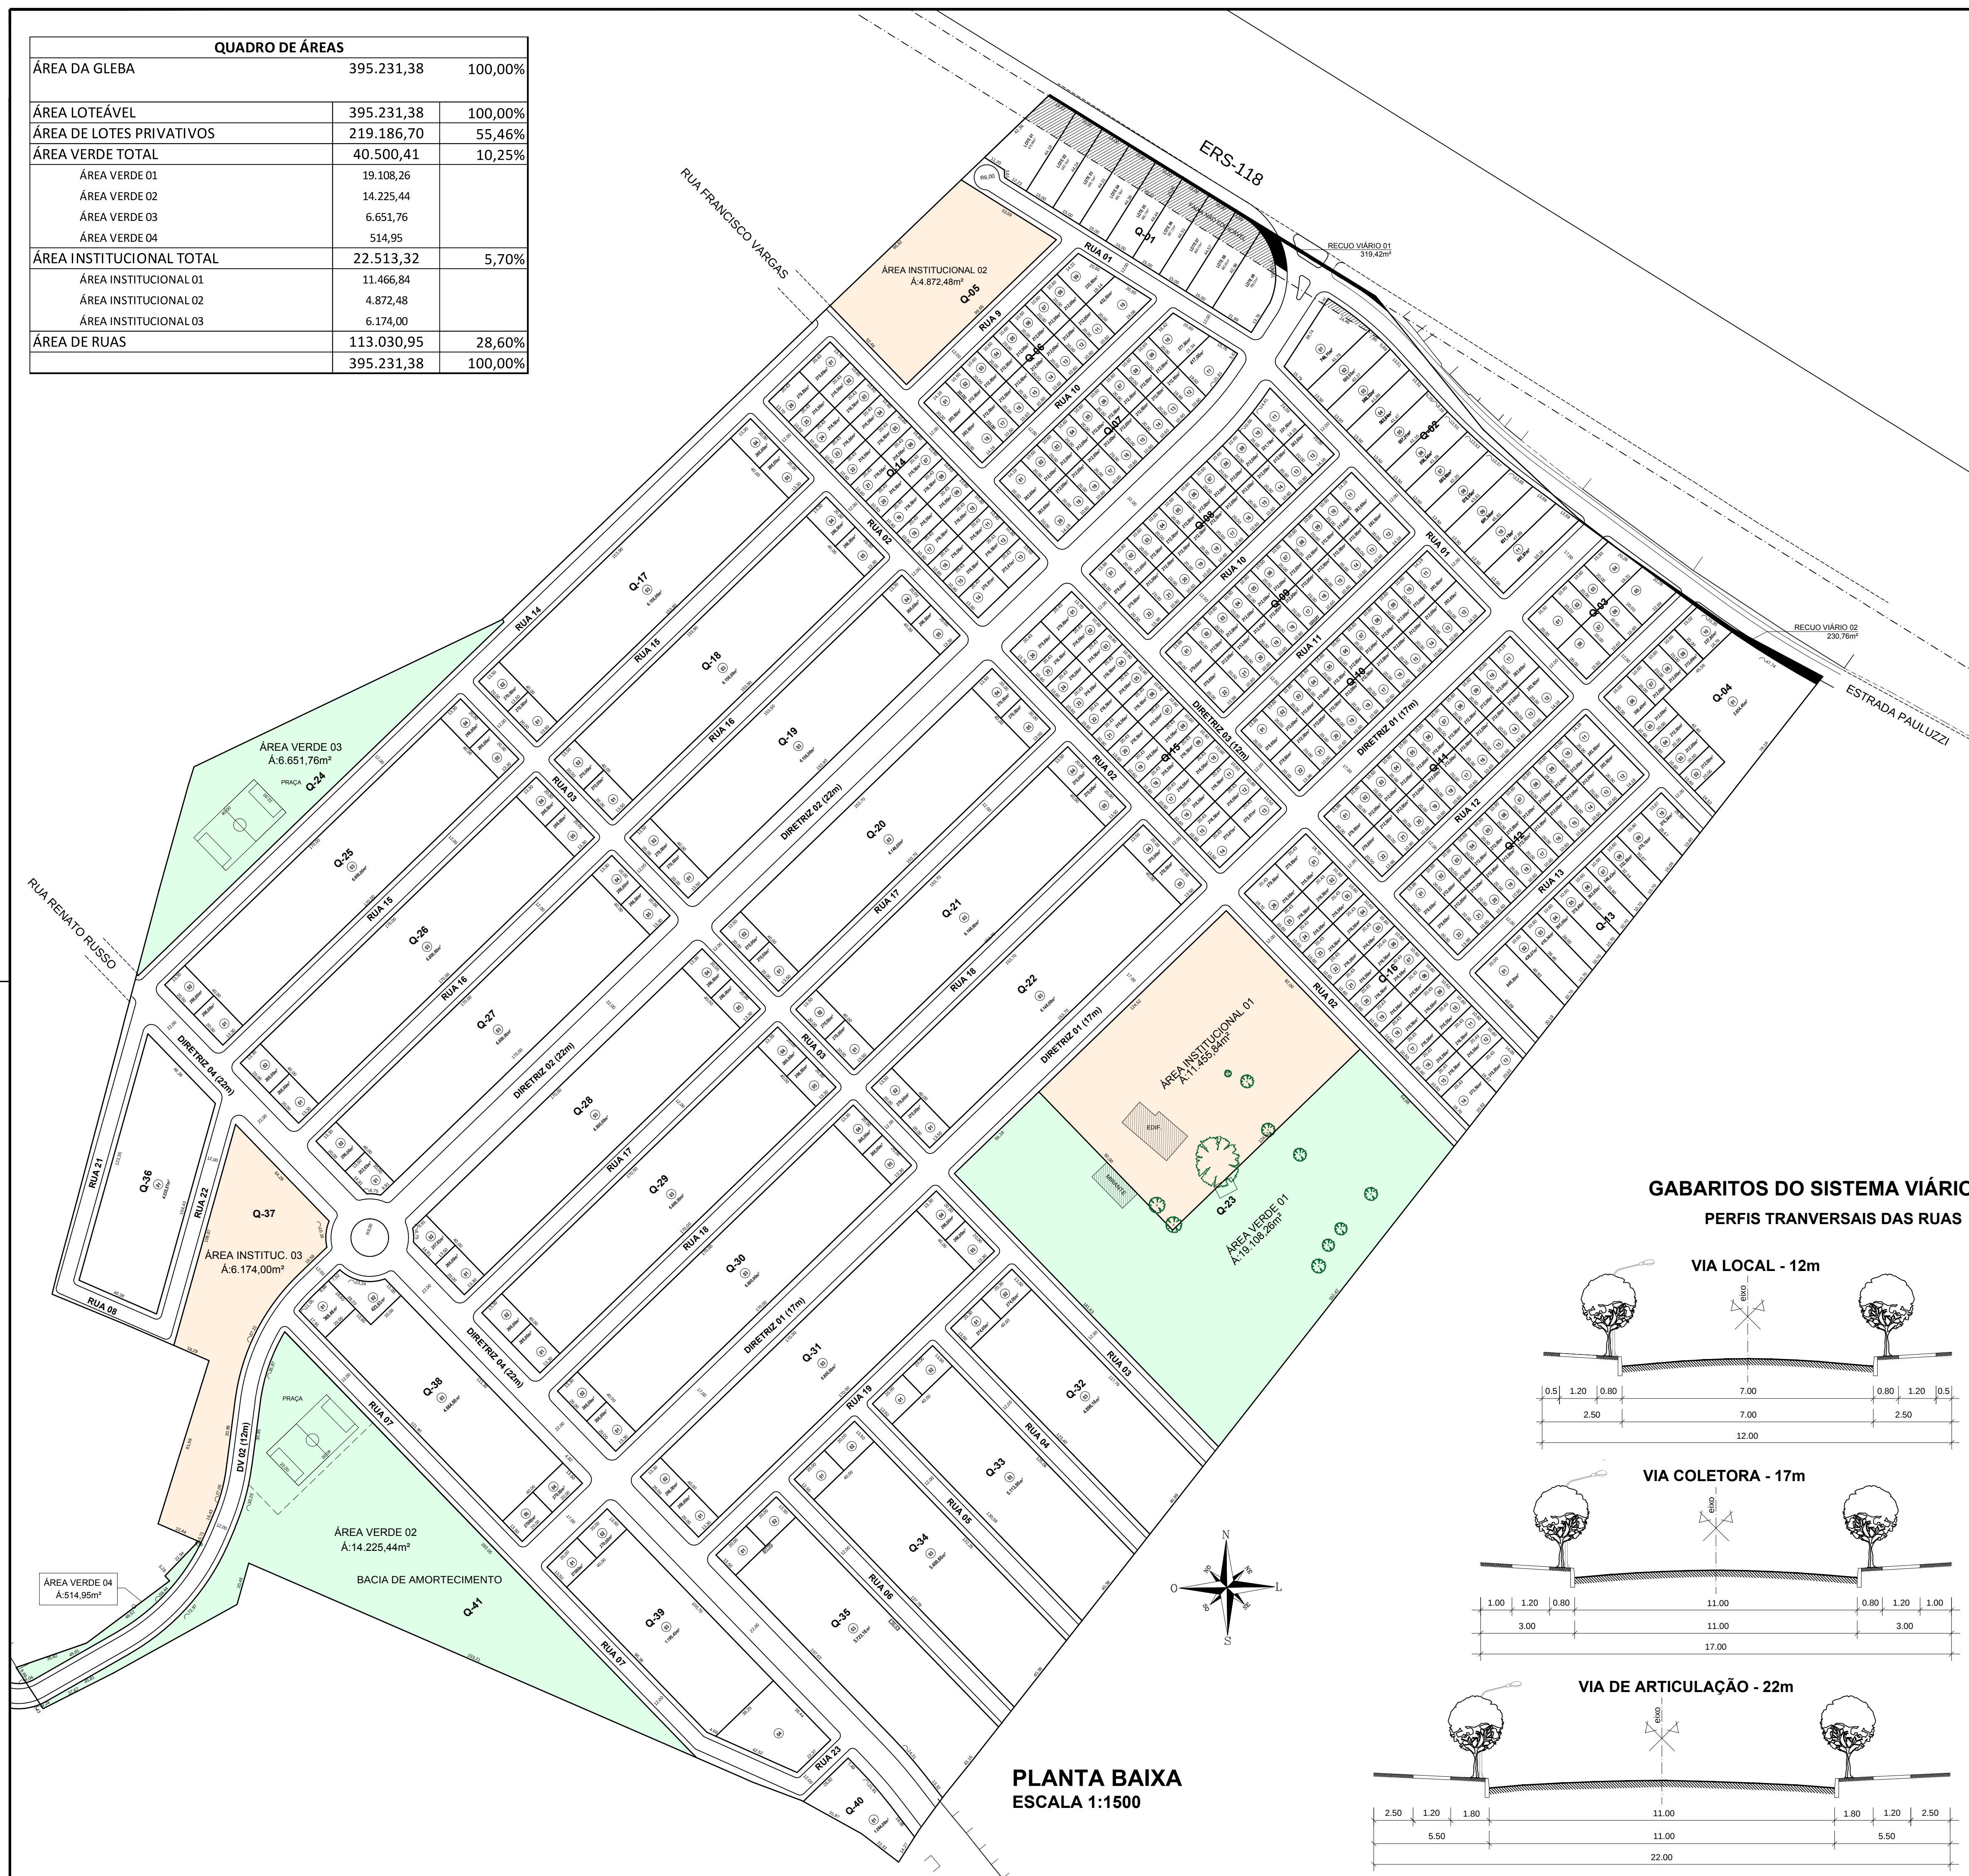

PLANTA DE SITUAÇÃO EM RELAÇÃO A CIDADE


SÃO LEOPOLDO

S/ ESCALA

Y:\TAMOI\AREA PAULUZZI\TOPOGRAFIA\LEV. T. MUNICÍPIO DE GRAVATAÍ\SITUAÇÃO-CIDADE.png


PORTO ALEGRE

ALVORADA

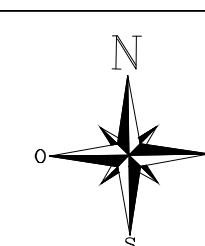


GABARITOS DO SISTEMA VIÁRIO


PERFIS TRANSVERSAIS DAS RUAS

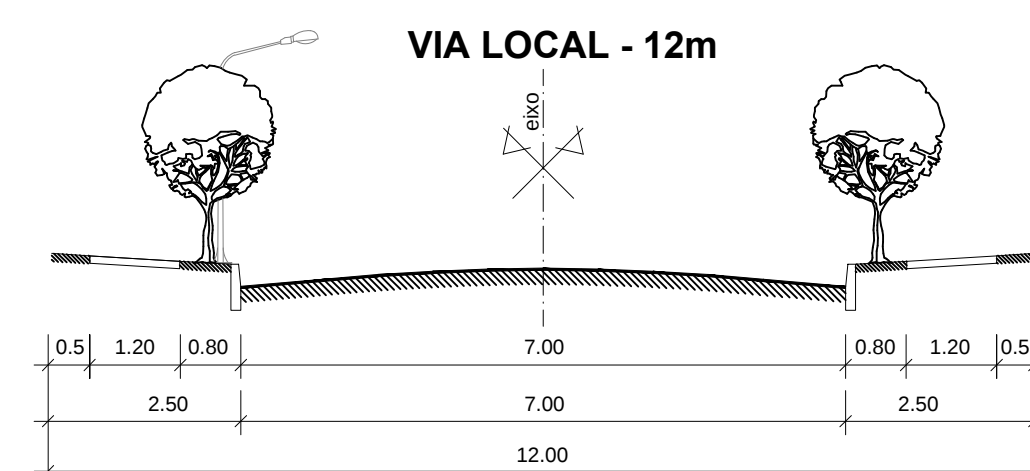

VIA COLETORA - 17m

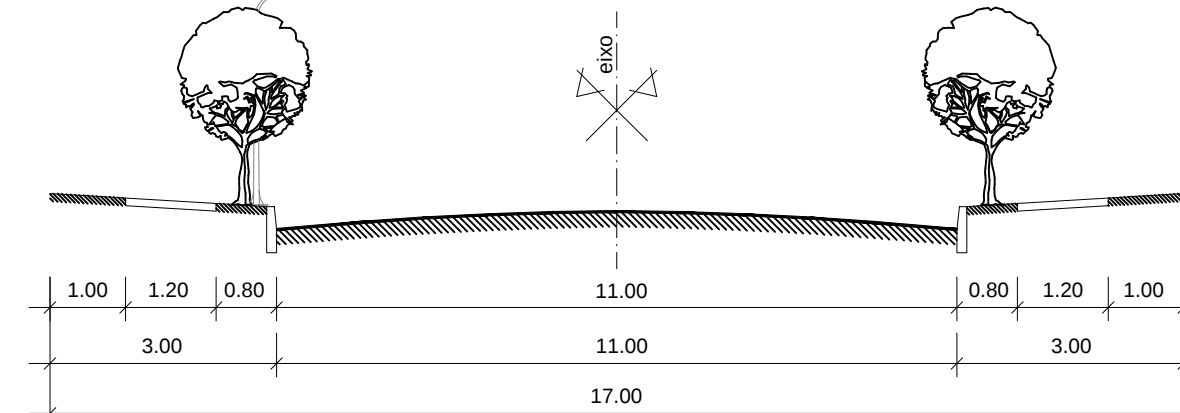

VIA DE ARTICULAÇÃO - 22m

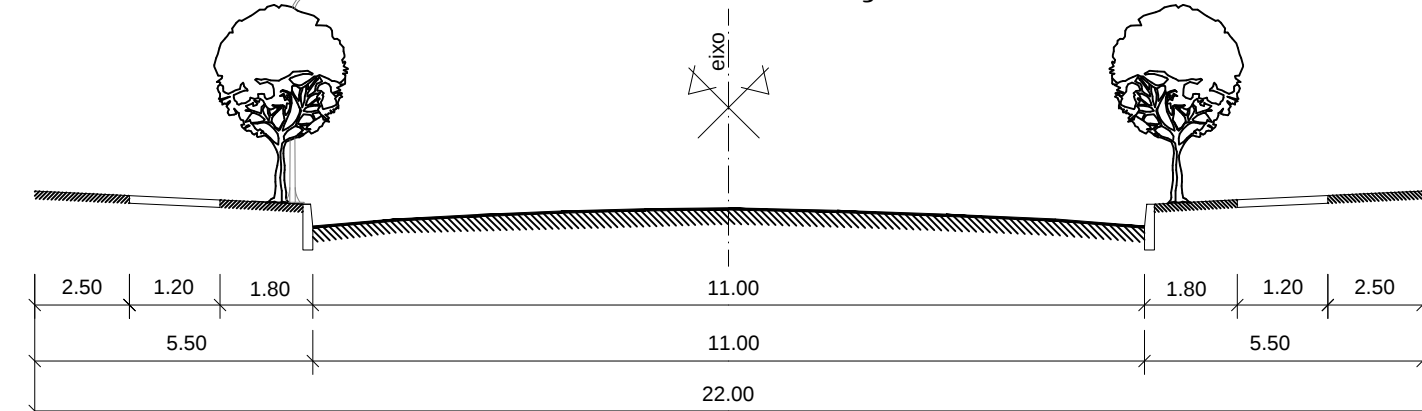

DATA	Nº REVISÃO	DES.	VERIF.	DISCRIMINAÇÃO DA ALTERAÇÃO
------	------------	------	--------	----------------------------



PROGRAMA MINHA CASA MINHA VIDA

LOTEAMENTO RESIDENCIAL PARQUE DO MIRANTE

LOCAL: RUA AFONSO ARINOS, S/N
GRAVATAÍ/RS

DESCRIÇÃO DA PRANCHA:

ANTEPROJETO DE VIABILIDADE URBANÍSTICA -EVU
PLANTA BAIXA/SITUAÇÃO

 PROPRIETÁRIO: _____

VASCO
CONSTRUTORA

RESP. TÉCNICO: _____

ARO. ROBERTA CONTE ALVES - CAU/RN A144334-8

DATA:

MAIO/2019
DESENHO

ROBERTA CONTE

ARQUIVO:
YAS-65-PL-LPB-03-EVU-P00 - 2003 (3).doc

01	00
----	----

ESCALA:
1:2000