


Tabela de telhado			
Familia	Nota-chave	Area	Custo
Telhado basico	Telhado em fibrocimento 8mm	131,28 m²	
Telhado basico	Telhado em fibrocimento 8mm	132,62 m²	
Telhado basico	Telhado em fibrocimento 8mm	567,67 m²	
Telhado basico	Telhado em fibrocimento 8mm	210,45 m²	
Telhado basico	Laje de Concreto	8,90 m²	
Telhado basico	Telhado em fibrocimento 8mm	44,81 m²	
Telhado basico	Telhado em fibrocimento 8mm	16,22 m²	
Telhado basico: 7		1.112,06 m²	
Vidraça inclinada	Cobertura em Policarbonato Aveolar		
Vidraça inclinada	Cobertura em Policarbonato Aveolar		
Vidraça inclinada	Cobertura em Policarbonato Aveolar		
Vidraça inclinada	Cobertura em Policarbonato Aveolar		
Vidraça inclinada: 4		0,00 m²	
Total geral: 11		1.112,06 m²	

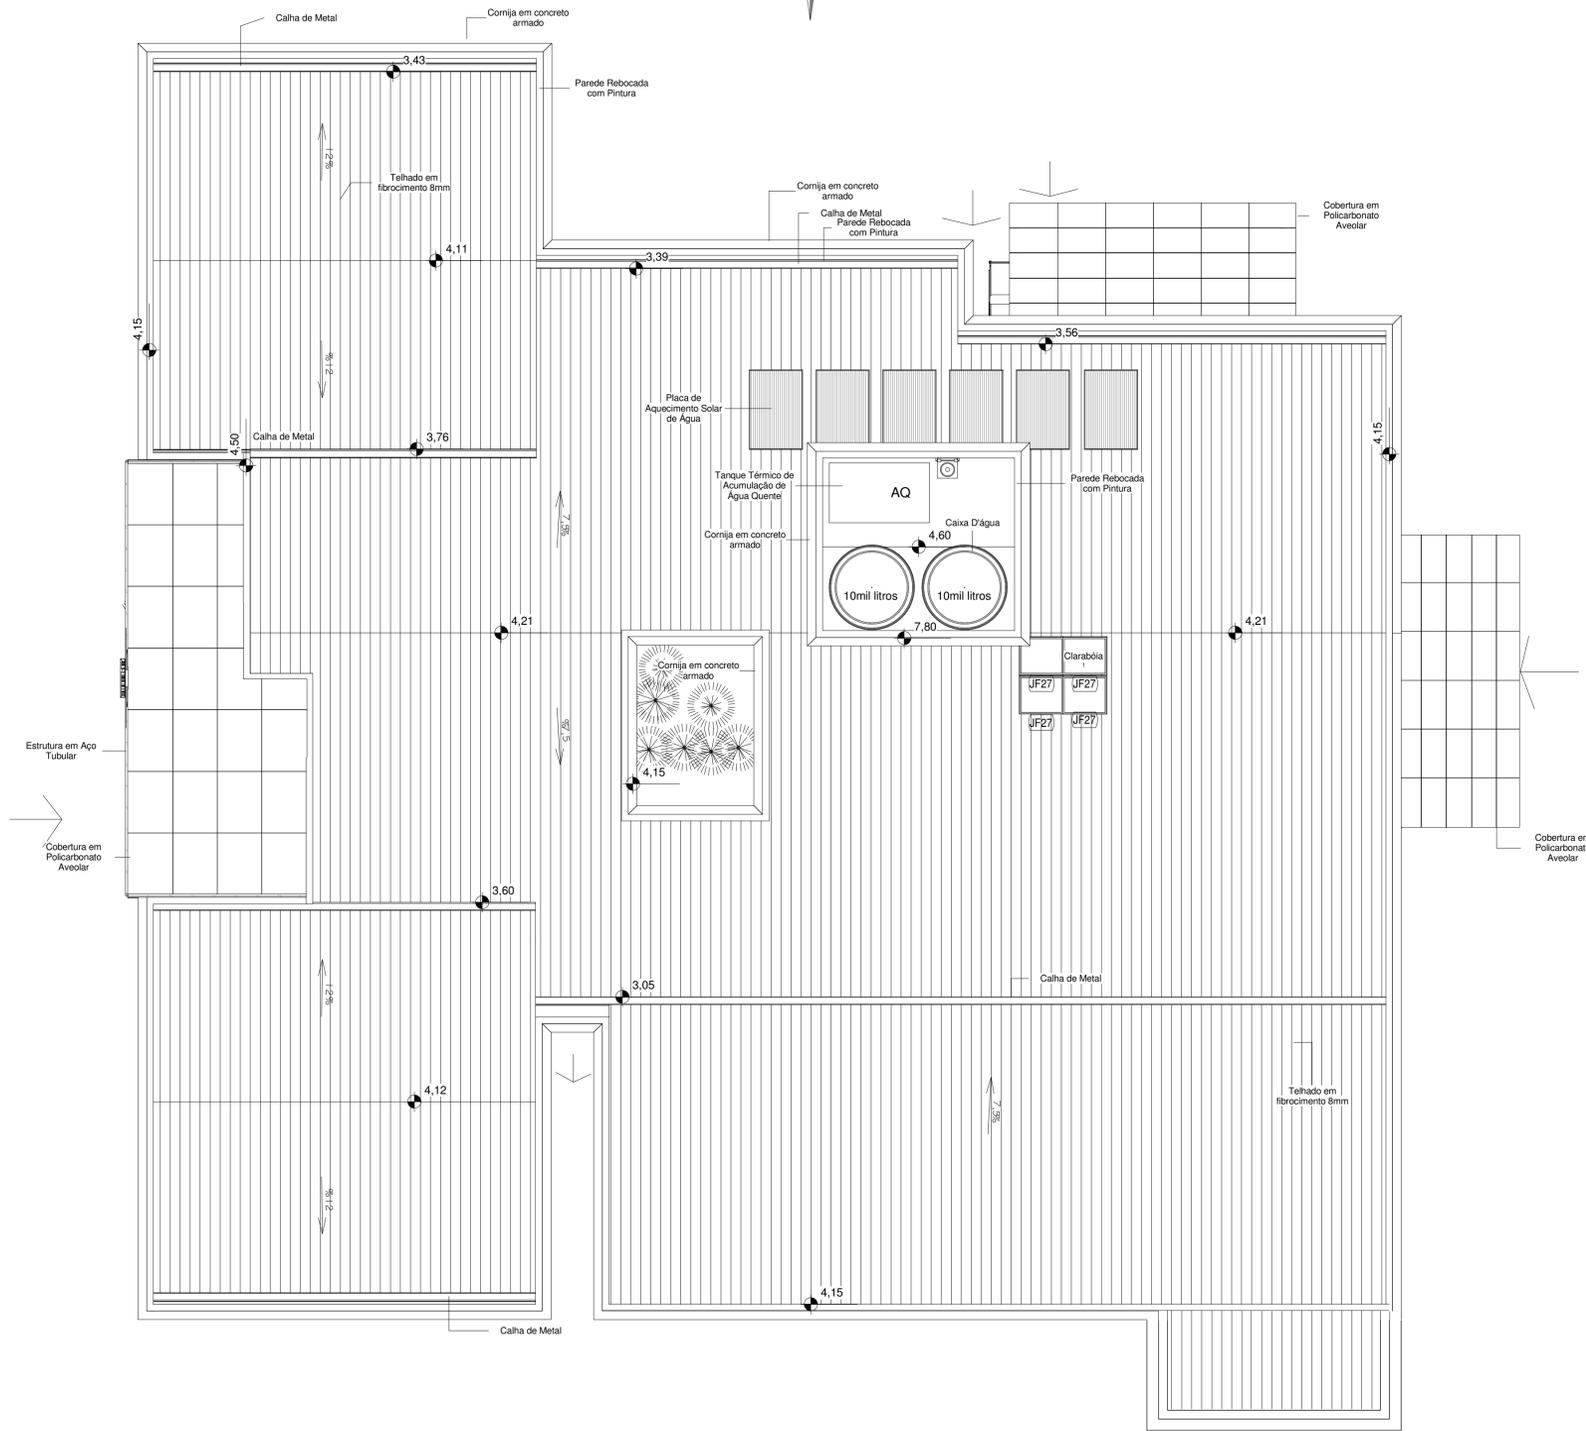

1 Cobertura  
1 : 100

 <b>PREFEITURA GRAVATAÍ</b> <small>JUNTOS, CIDADAMOS DA CIDADE. JUNTOS, FAZEMOS UM NOVO FUTURO.</small>		<b>SMDUR</b> <small>SECRETARIA MUNICIPAL DE DESENVOLVIMENTO URBANO</small>		<b>SMS</b> <small>SECRETARIA MUNICIPAL DE SAÚDE</small>	
<b>OBRA:</b> <b>UPA 24h</b>					
<b>ENDEREÇO:</b> Av. Dorival C.L. Oliveira nº 2350 - COHAB C - pda. 74 - Gravataí					
<small>Claudio L. C. dos Santos</small> <small>SECRETARIO DA SAUDE</small> <small>Decreto 12.903/2013</small>		<small>Marco Aurélio Soares Alba</small> <small>SECRETARIO MUNICIPAL</small> <small>Decreto 12.897/2013</small>		<small>Jones Alexandre Martins</small> <small>SECRETARIO DA SAUDE</small> <small>Decreto 12.897/2013</small>	
<b>PROJETO:</b> <b>ARQUITETÔNICO</b>			<b>ASSUNTO:</b> <b>Cobertura</b>		
<b>ÁREA A CONSTRUIR:</b> 1.254,12m²		<b>ÁREA TOTAL:</b> 1.254,12 m²		<b>PRANCHA:</b>	
<b>ESCALA:</b> indicada		<b>DATA:</b> Setembro / 2013		<b>ARQ.</b>	
<b>ARGUIVO DIGITAL:</b> Secplan017/cotep/Secretarias/SMS/UPA_parada 74/projetos/...					
<b>RESPONSÁVEIS TÉCNICOS:</b>					
<small>Andréa Elisa Martins Schütz</small> <small>ARQUITETA E URBANISTA</small> <small>CAIA A-13-48-3</small>					
<small>TODOS OS DIREITOS RESERVADOS - PROIBIDA A REPRODUÇÃO PARCIAL OU TOTAL</small>					