MÓVEL 01 Móvel em MDF revestido com melamina na cor cinza

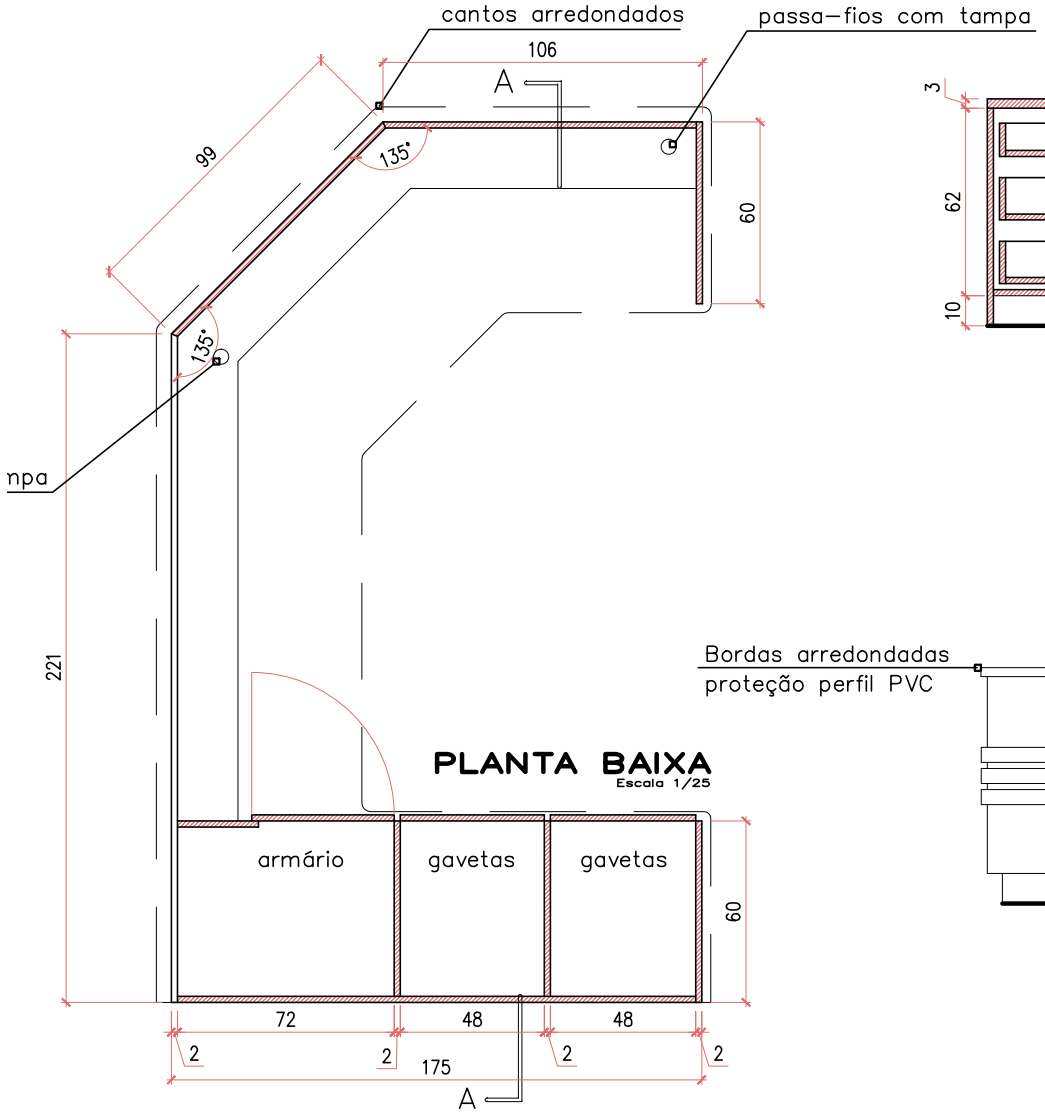

PLANTA BAIXA
Escala 1/25

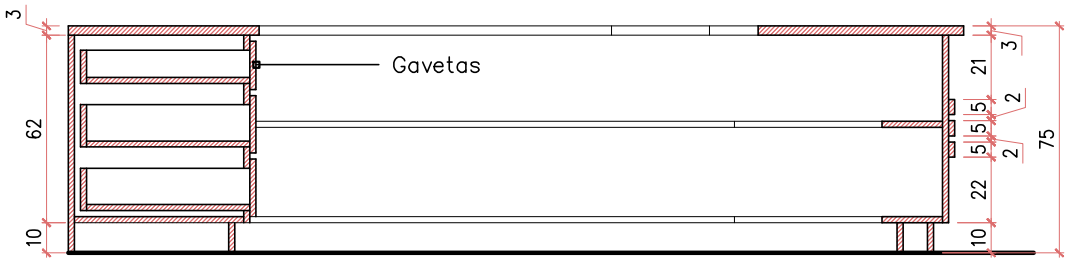

CORTE AA
Escala 1/25

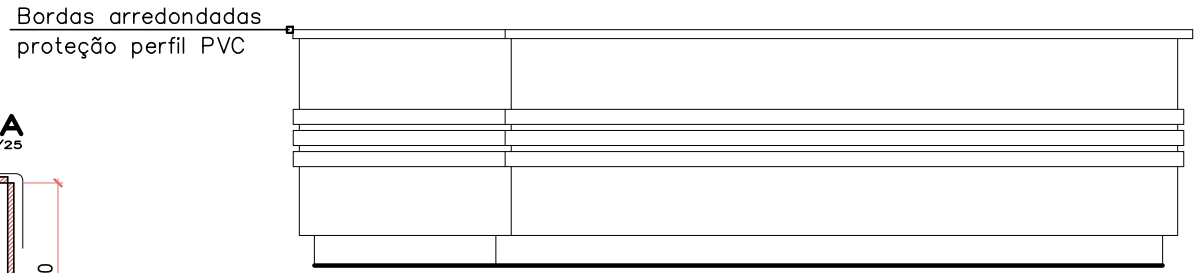

VISTA FRONTAL
Escala 1/25

obs: Medidas dos ambientes e dos móveis devem ser conferidas no local pelo executante.

PREFEITURA DE GRAVATAÍ — Av. Ely Corrêa, 735 Parque dos Anjos CEP: 94190-313 – Gravataí/RS Fone: (51) 3600.7199 sms@gravatai.rs.gov.br www.gravatai.rs.gov.br — SMS SECRETARIA MUNICIPAL DA SAÚDE	PROJETO: POSTO ENFERMAGEM 02 URGÊNCIA	RESPONSÁVEL: ARQ. VITOR VIEGAS RECH	ESCALA: indicada	02/03
	ENDEREÇO: UPA MORADA DO VALE –GRAVATAÍ/RS	CAU: A62425-0	DATA JULHO/2016	