


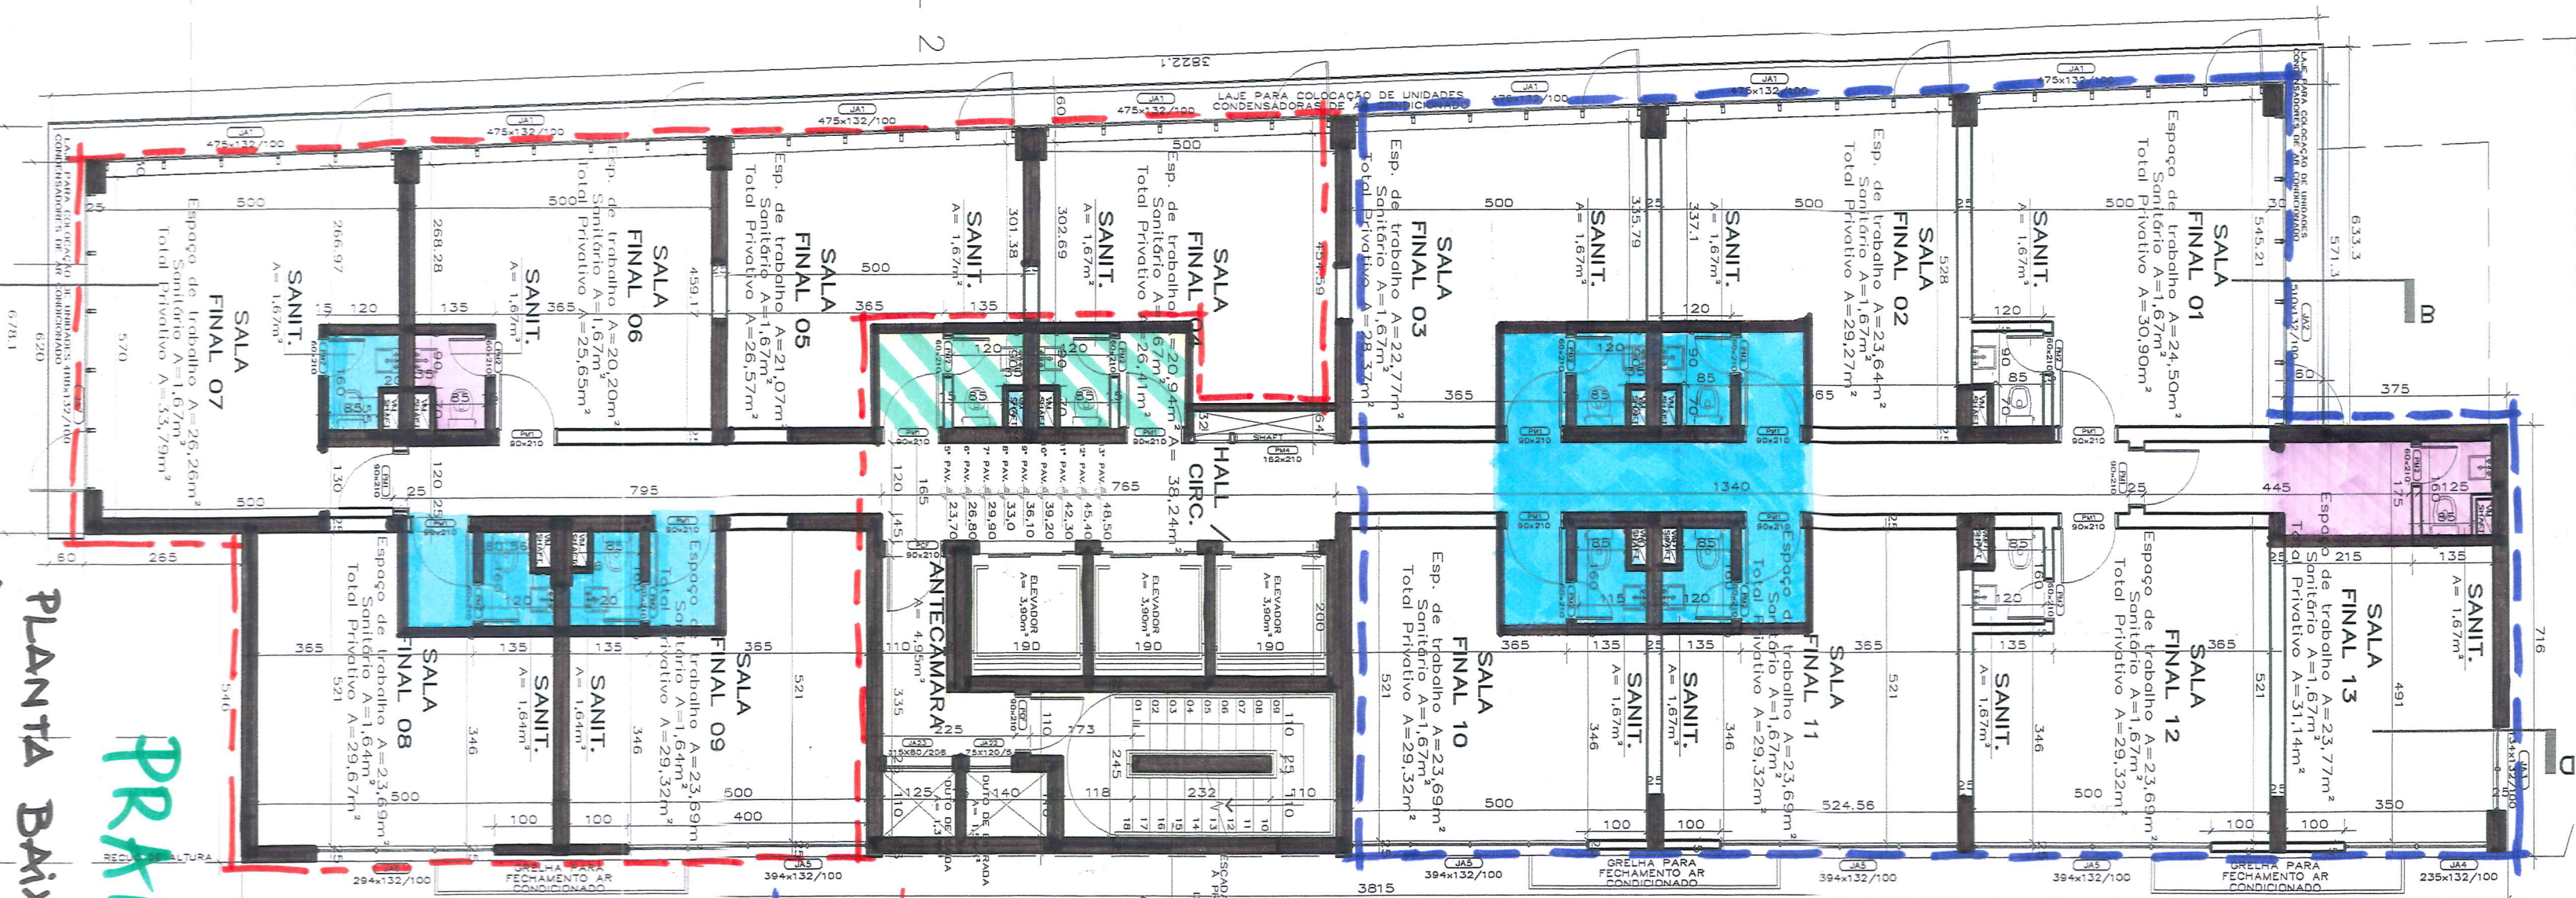

五

COFA

SANITARIOS

ACEVEDO
PUBLICO

१५

ADMINISTRATIVE

2015/02/17

PRANGA
REG. ALTAURA
Ø3

PLANTA BAIXA

→ PAV. TIPO