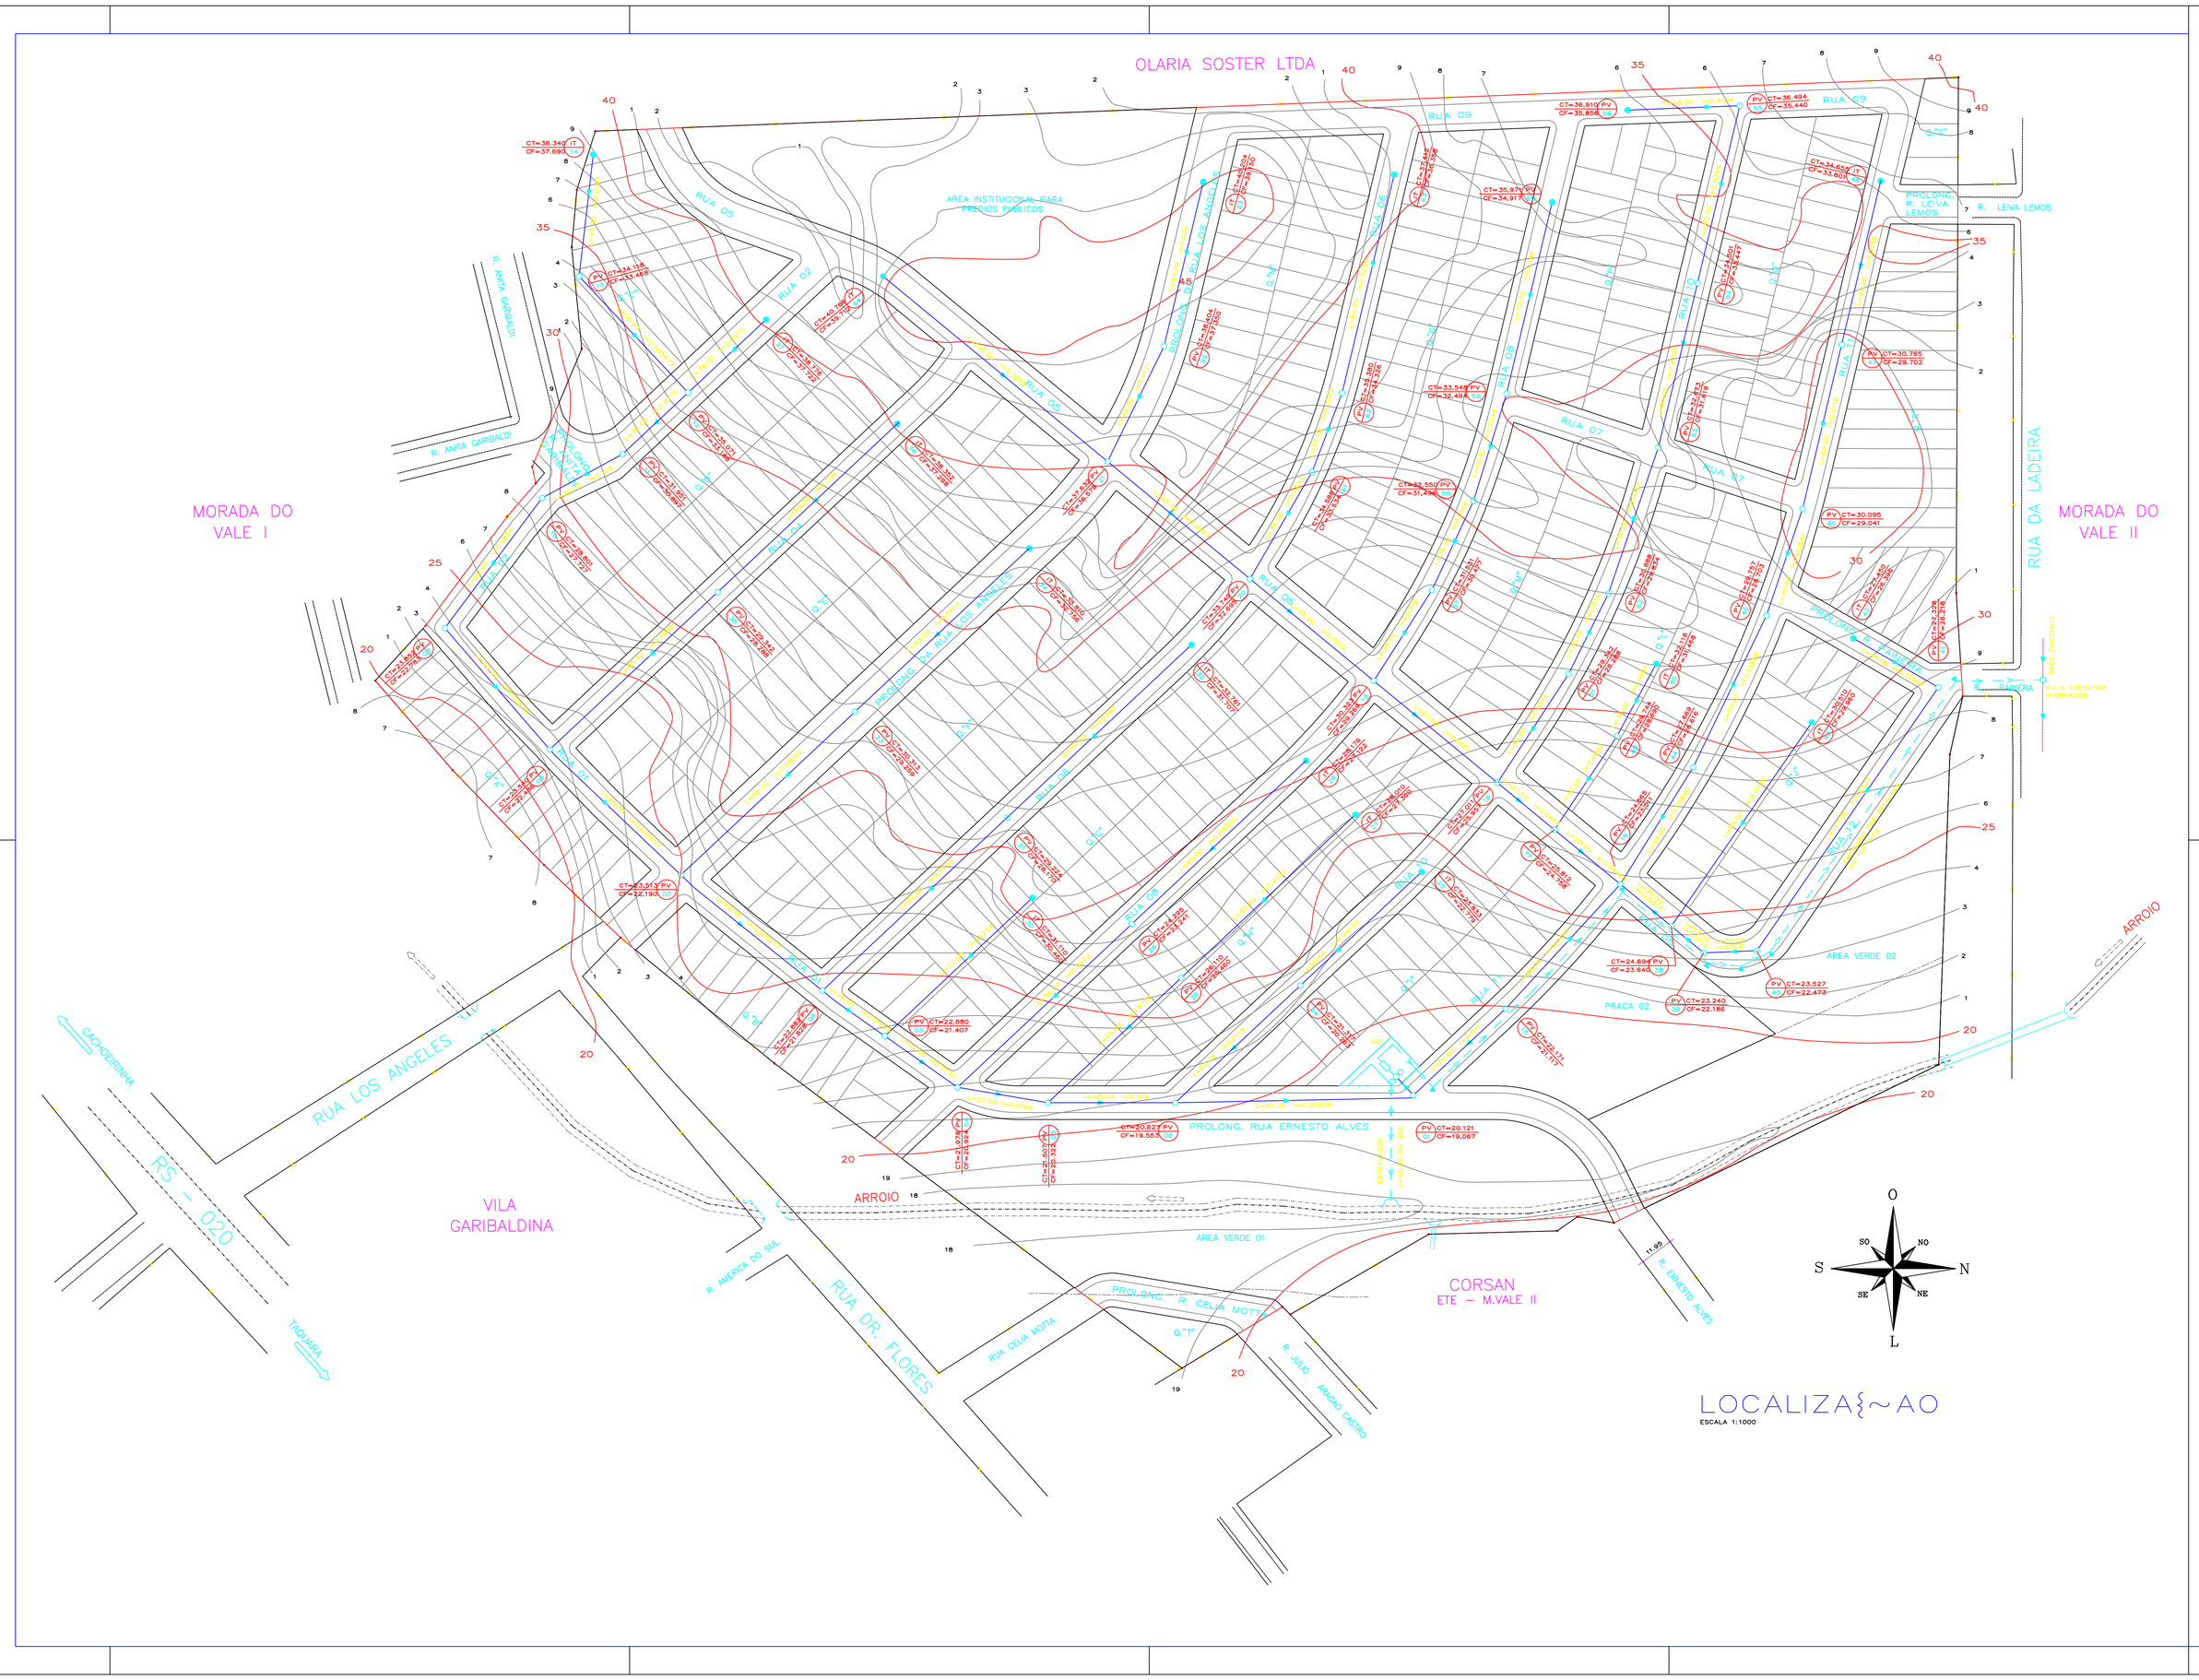

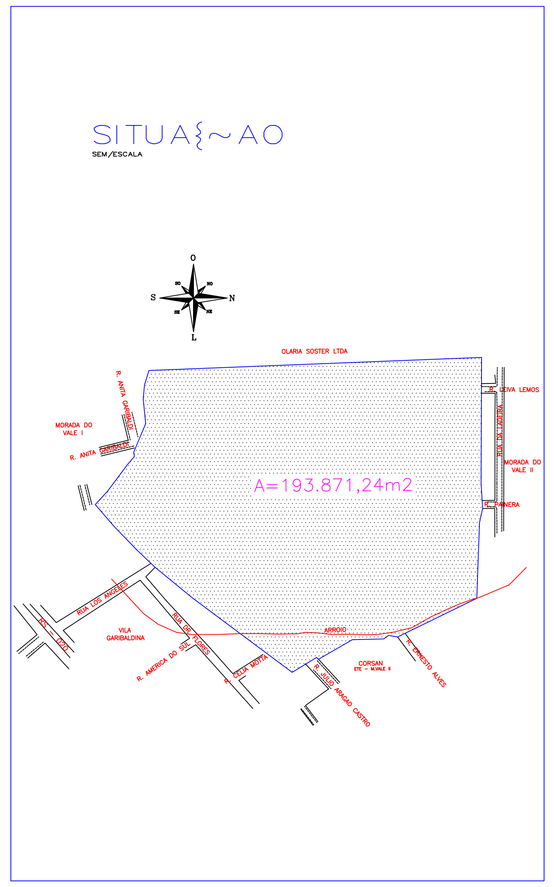

GABARITOS DAS VIAS

ESCALA 1:200

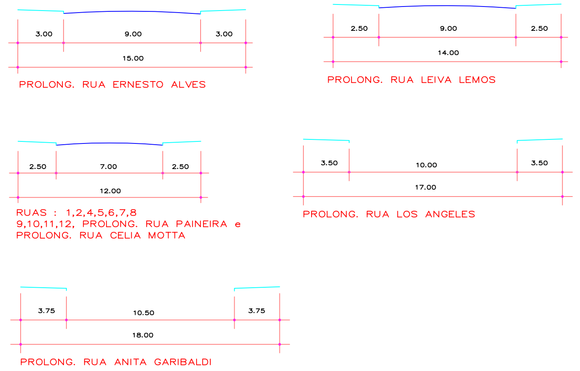

CONVENÇÕES

- Rede Cloacal Existente
- Rede Cloacal Projetada
- 1 = (PV) Poço de Visita
- 2 = (IT) Inspeção Tubular
- PV 5.3 — CT.= Cota tampa, CF.= Cota fundo, Nº do PV
- Ø.; L. — Diâmetro, Extensão
- i — Declividade
- Fluxo da água
- Bloco de Ancoragem

OBRA: LOTEAMENTO RESIDENCIAL NOVA OLARIA

LOCAL: RS - 020 GRAVATAI / RS.

cenpla — consultoria, engenharia e planejamento ltda.

Av. C. Colombo, 881 - conj. 601
Fone:228-3376 Porto Alegre-RS.

PROPRIETÁRIO: JOÃO SOSTER
PROJETO: ENG. MARCO AURELIO C. PAZZA - CREA 17637
EXECUÇÃO:

ESCALA: 1/1000 | DATA: JAN./2001 | DESENHO: LF-DESENHOS

ASSUNTO: REDE COLETORA DE ESGOTO SANITARIO

PLANTAS: PLANTA -BAIXA - SITUAÇÃO - GABARITOS

PRANCHA: RC 08

CLOACAL2.DWG