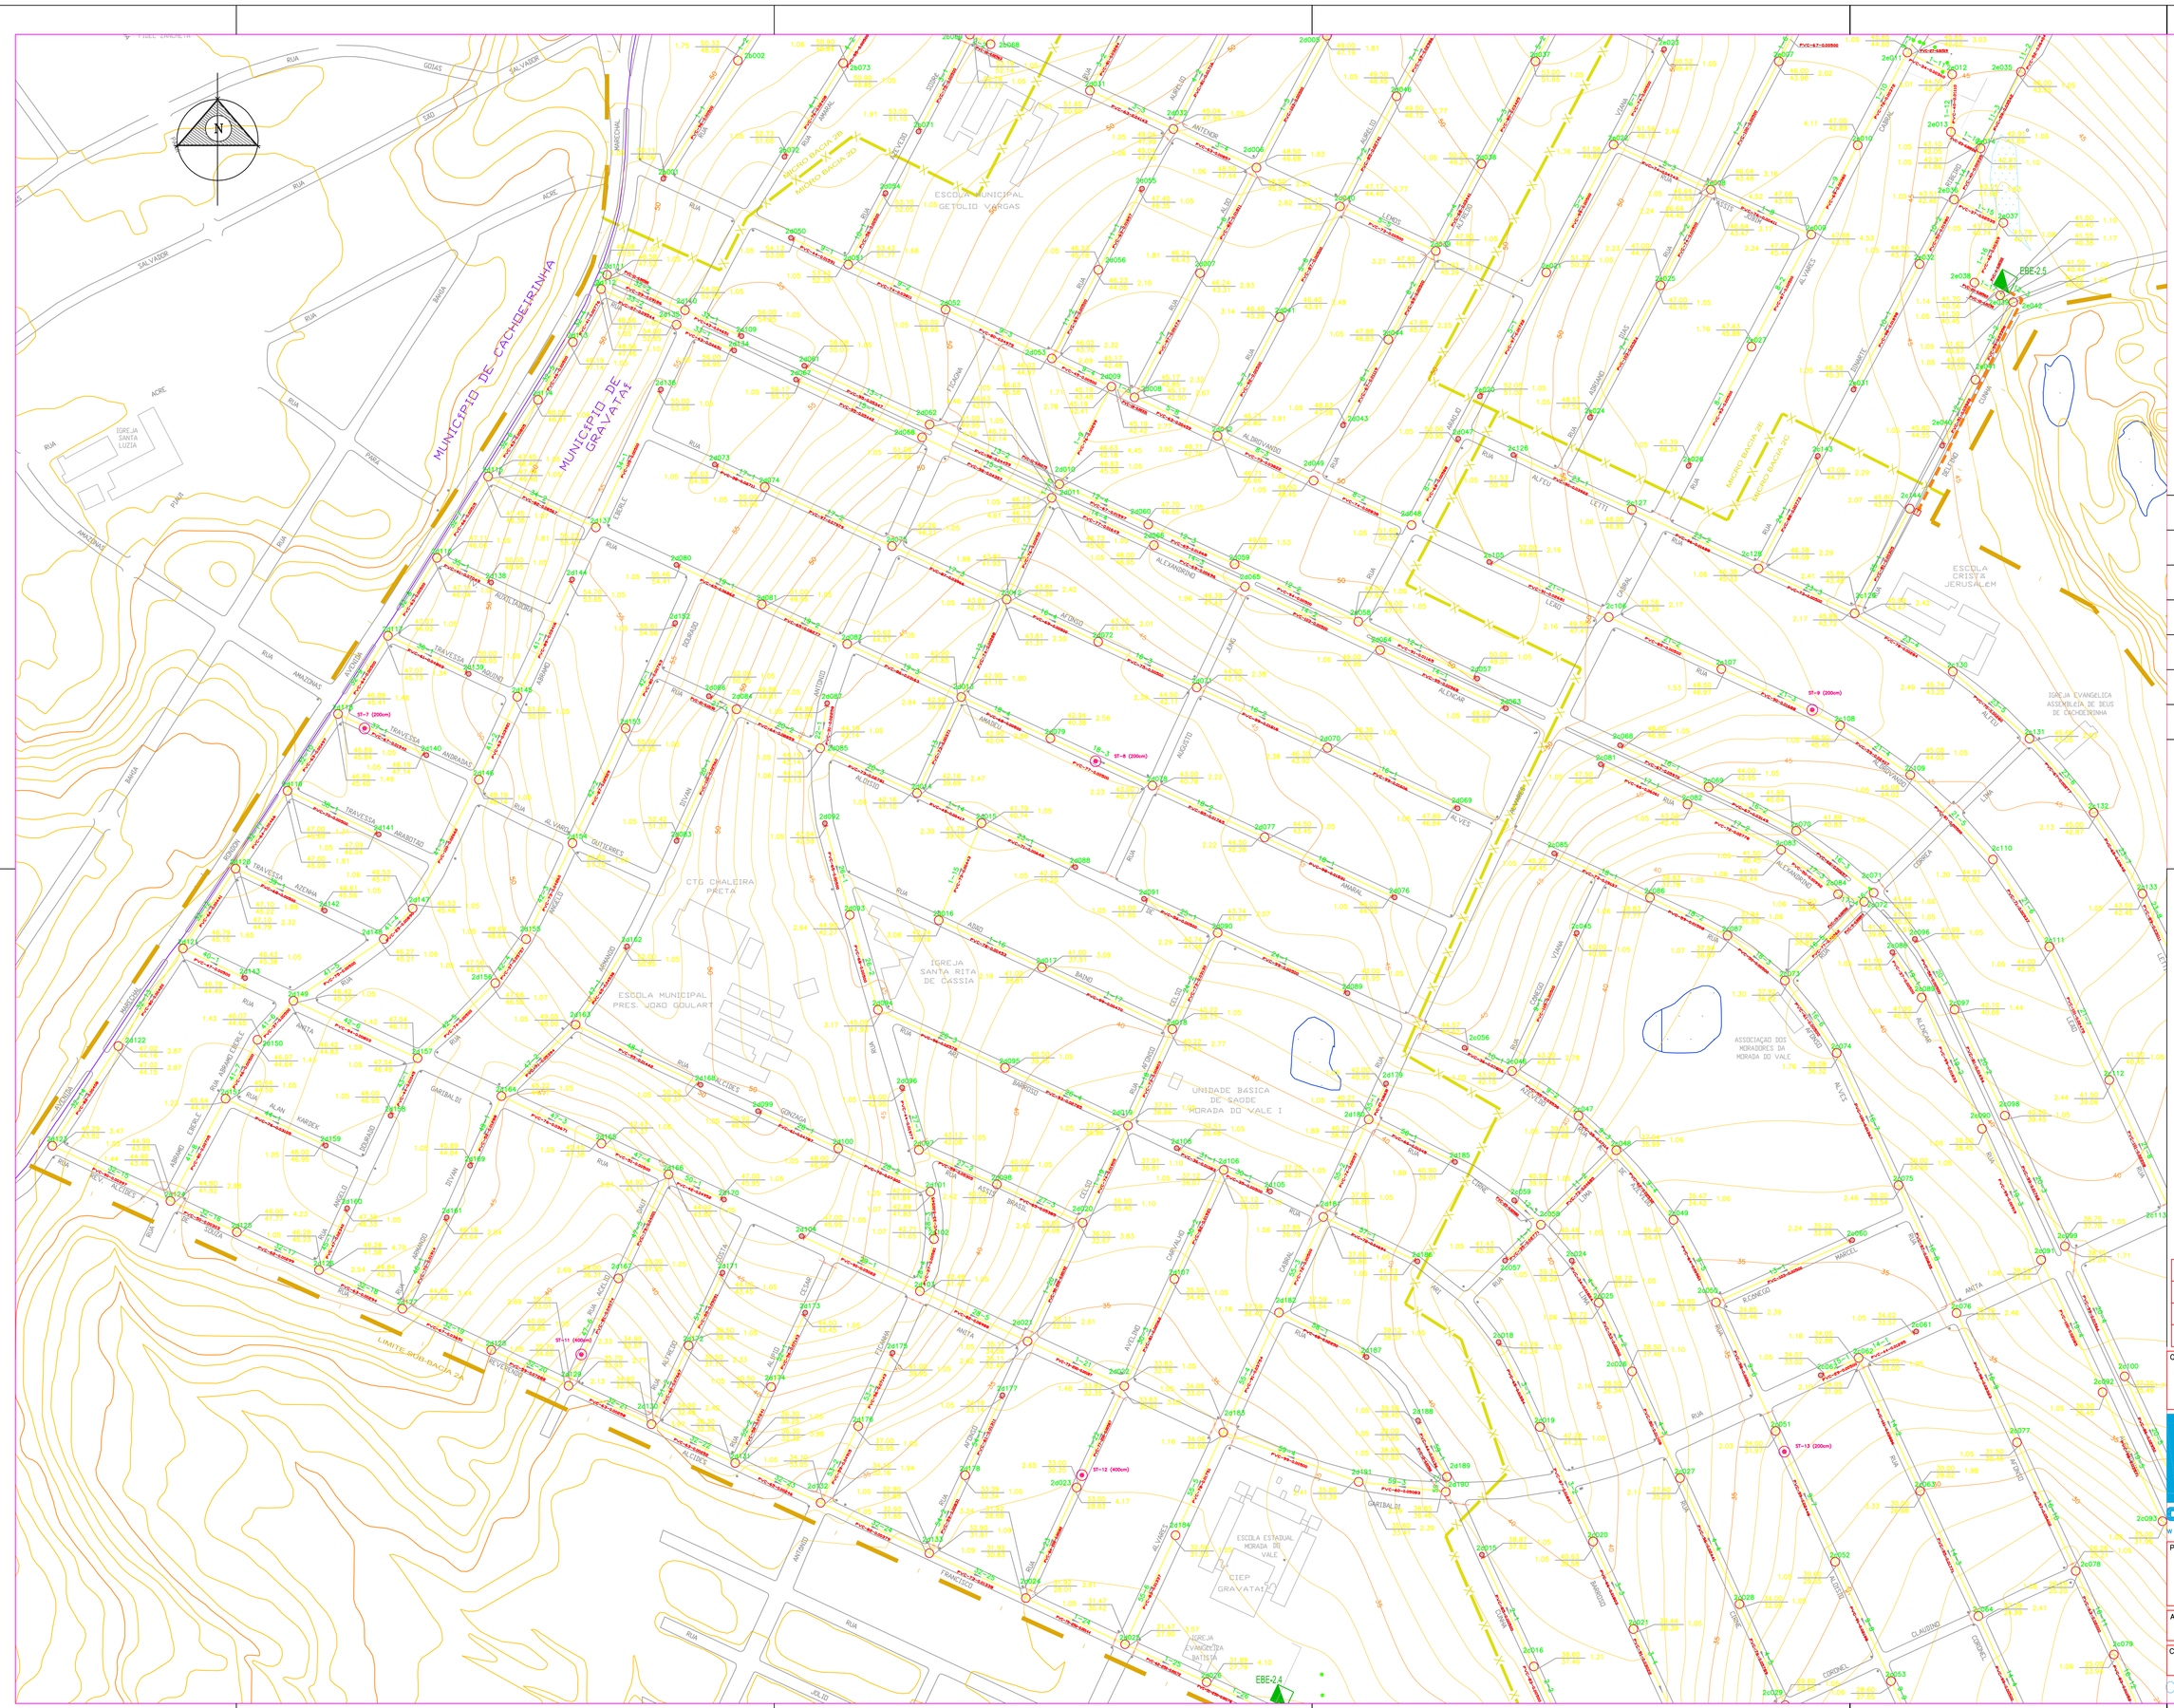

MOSAICO

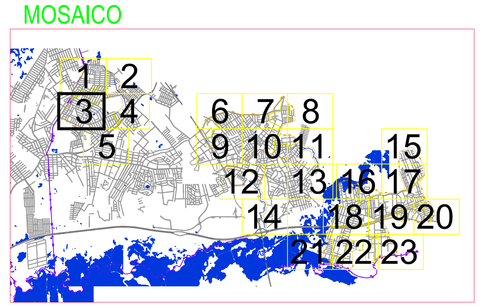

LEGENDA

	LIMITE DA ÁREA DE PROJETO
	DIVISOR DE MICROBACIAS HIDROSSANITÁRIAS
20	CURVAS DE NÍVEL
	MEIO FIO
	INSPEÇÃO TUBULAR
	POÇO DE VISITA (PV)
46-5 MATERIAL-COMPR.(m)-DN-DECLIV(m/m)	REDE COLETORA PROJETADA

REVISÃO	ASSUNTO	RESPONSÁVEL	DATA
02			
01			
00	EMISSÃO INICIAL	ENG. PAULO GOMES	16/05/10

CONTRATADA(S): Consórcio ecoplan ENGENHARIA / BECK DE SOUZA ENGENHARIA E CONSULTORIA

RESPONSÁVEL TÉCNICO
ENG°. PERCIVAL IGNACIO DE SOUZA – CREA 002225
ENG°. ALEXANDRE CESAR BECK DE SOUZA – CREA 011547

DESENHO
PROJETISTA

CORSAN
www.corsan.com.br
HIDRÁULICO
REXP/SUPRO/DEPRED

MUNICÍPIO
GRAVATAÍ

UNIDADE
SISTEMA DE ESGOTO SANITÁRIO
REDE COLETORA DE ESGOTO
PROJETO/AMPLIAÇÃO

DIREITOS AUTORAIS RESERVADOS CONFORME TERMOS CONTRATUAIS
PROIBE A REPRODUÇÃO TOTAL OU PARCIAL SEJA SEGUNDO BOA ESPÉCIES CONSENTIMENTO DO PROPRIETÁRIO

PROJETISTAS

PRANCHA
REGIÃO A
REDE COLETORA
PRANCHA 03/05

ANÁLISE DE PROJETO	DESENHO	ESCALA 1:2.000	CÓDIGO CIDADE/NUM.PROJETO 096/000
COLABORADOR	NOME DO ARQUIVO 096-SES-RED-HID-01a23-00.dwg	DATA 20/12/10	PRANCHA 03/23

COMPANHIA RIOGRANDENSE DE SANEAMENTO