


Piso de PVS
Rua/Estacionamentos

Areia Playground

Grama

REQUISITOS SOCIOAMBIENTAIS	
	TAXA DE PERMABILIDADE
A. perm.=1.689,35m² A. terreno= 8.015,92m² TP= 21,08%	
35 ÁRVORES INTERNAS (CONFORME PLANO DE MANEJO E PROJETO DE TRANSPLANTE)	
ÁRVORES EXTERNAS (CONFORME PLANO DE MANEJO E PROJETO DE TRANSPLANTE)	

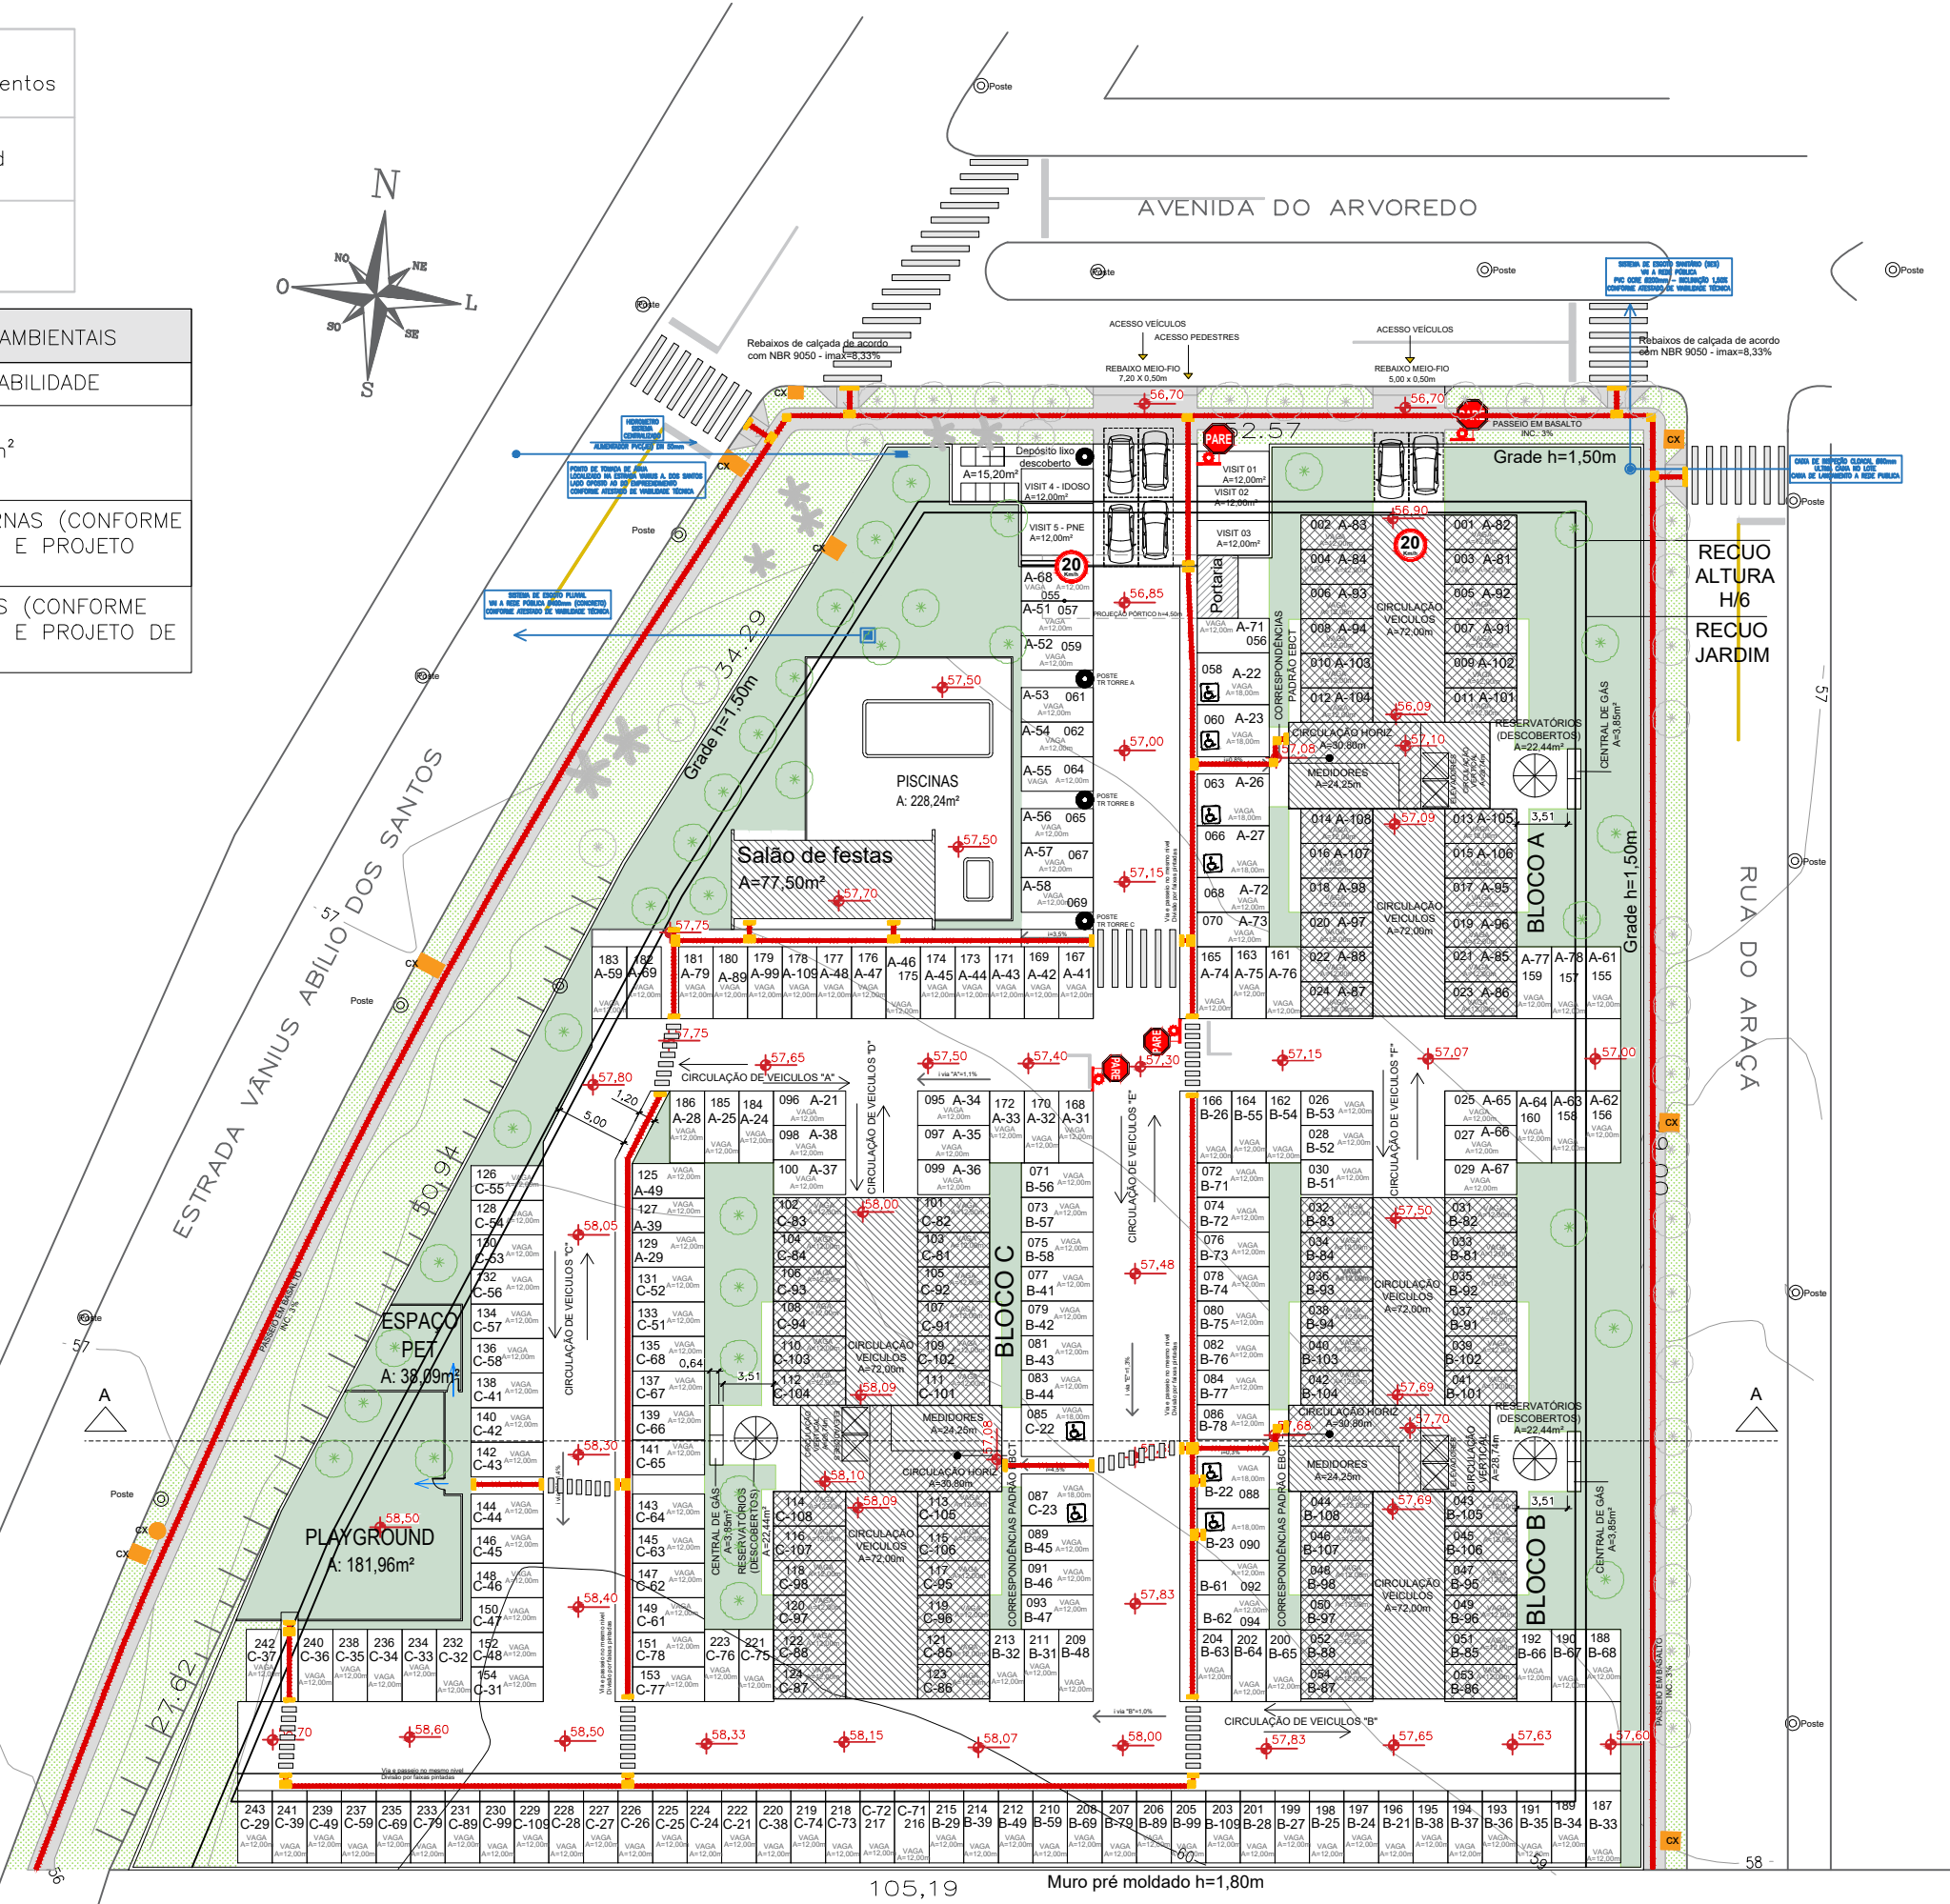

Cópia Controlada



R.03	09/04/21	Atualizado conforme projeto de paisagismo e projeto de trânsito
R.02	26/06/20	Locados os postes
R.01	01/08/19	Alterada largura da rua principal para 6m e disposição das vagas de estacionamento
Versão:	Data:	Resumo das alterações:

RESIDENCIAL Reserva do Arvoredo

Av. Vânius Abílio dos Santos, 655, Santa Cruz, Gravataí / RS

RESPONSÁVEL PROJETO:

Albert Koelln

CAU-A60465-8

RESPONSÁVEL CONSTRUÇÃO:

BALIZA EMPREENDIMENTOS IMOBILIÁRIOS LTDA.

CNPJ: 88.175.997/0001-61

PROPRIETÁRIO:

BALIZA EMPREENDIMENTOS IMOBILIÁRIOS LTDA

CNPJ: 88.175.997/0001-61

Área terreno: 8.015,92 m²

Desenho: Greice Machado

Escala: 1/500

Data: Abril / 2021

IMPLANTAÇÃO

02