


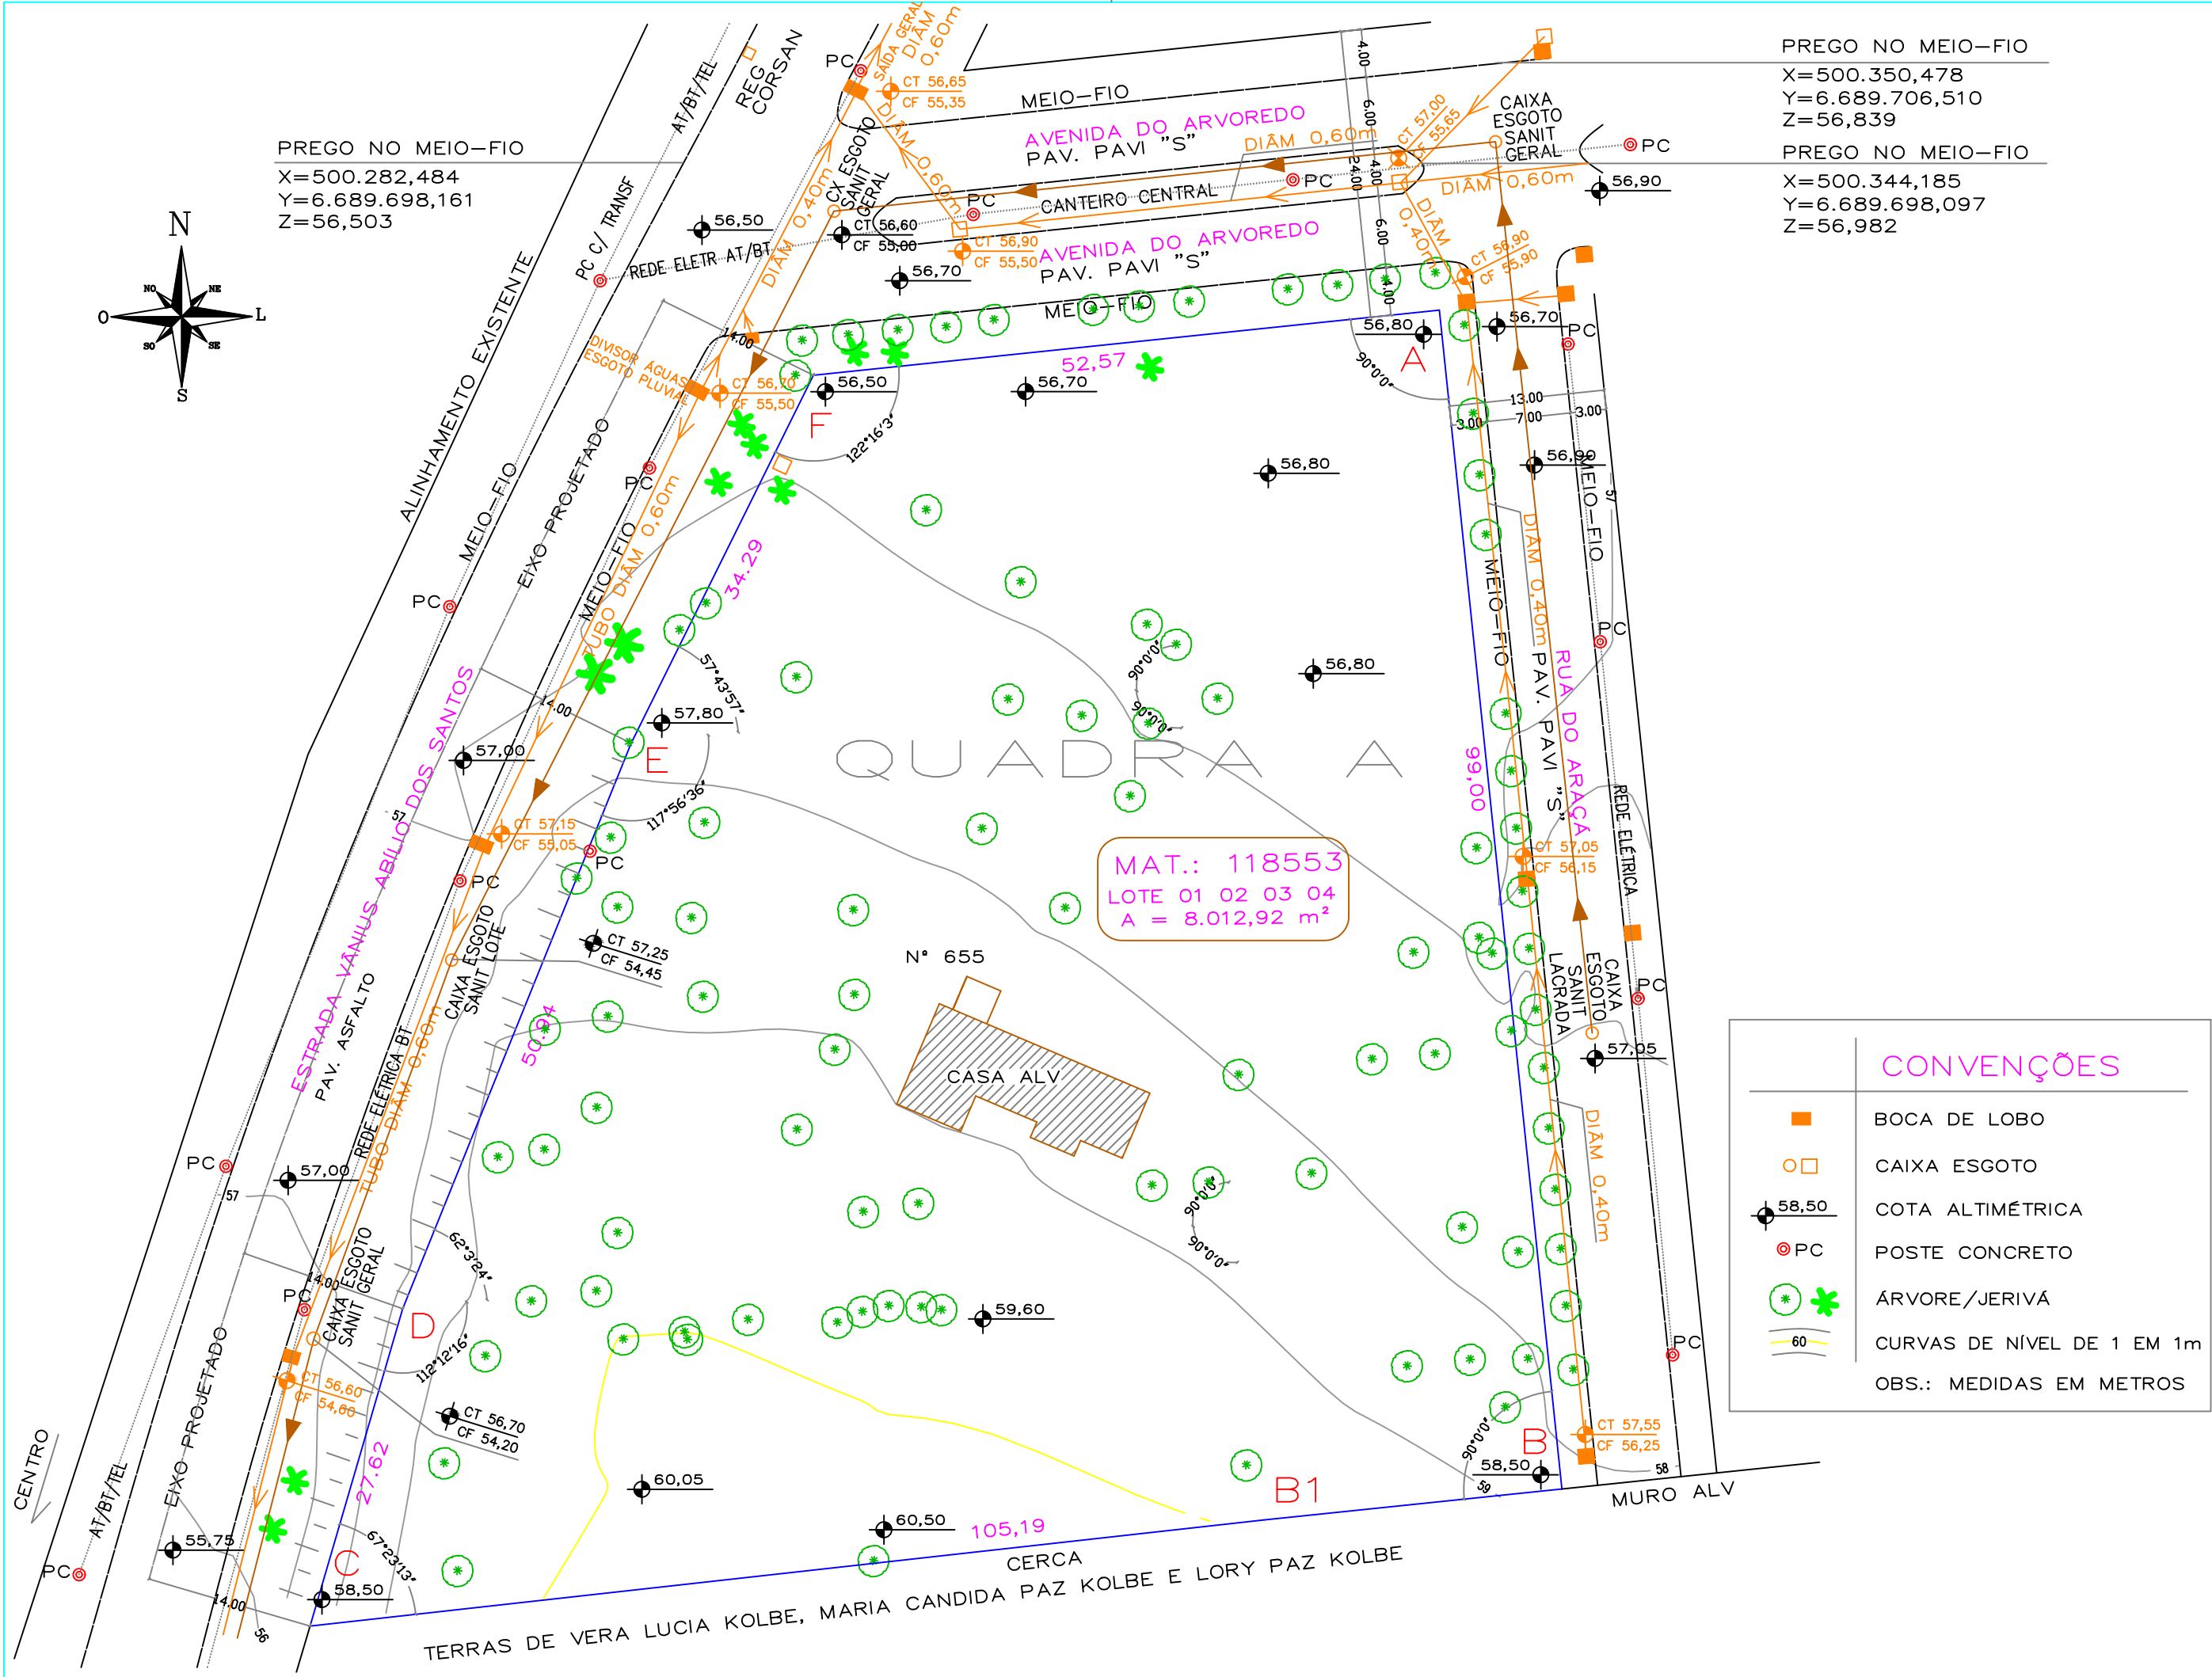

PREGO NO MEIO-FIO
X=500.350,478
Y=6.689.706,510
Z=56,839

PREGO NO MEIO-FIO
X=500.344,185
Y=6.689.698,097
Z=56,982

TABELA DE COORDENADAS – SIRGAS 2000			
VÉRTICE–VÉRTICE VISADO	DISTÂNCIA	X	Y
A–B	99,00	500.345,668	6.689.685,839
B–B1	25,00	500.355,906	6.689.587,370
B1–C	80,19	500.331,040	6.689.584,784
C–D	27,62	500.251,342	6.689.575,923
D–E	50,94	500.259,079	6.689.602,437
E–F	34,29	500.278,167	6.689.649,664
F–A	52,57	500.293,380	6.689.680,402

OBS.: COORDENADAS TRANSPORTADAS DOS PINOS 0038 E 0039 DA RRCM PREFEITURA GRAVATAI SITUADOS NA AV JORGE AMADO

	LOTE	MATRÍCULA	ÁREA (m2)
	01,02,03,04	118553	8.015,92
ÁREA REAL	01,02,03,04		8.015,92
MENOR POLIGONAL			8.015,92

R.01 – 31/10/2018 – Alterada medida sul do lote 01
R.00 – 19/08/2018 – Levantamento inicial

Cópia Controlada

ATUALIZADO EM 31/10/2018	
LEVANTAMENTO TOPOGRÁFICO PLANIALTIMÉTRICO	
LOCAL: ESTRADA VÂNUS ABÍLIO DOS SANTOS, N° 655, ESQ. AV. DO ARVOREDO QUADRA A – LOTEAMENTO RESIDENCIAL RESERVA DO ARVOREDO – GRAVATAI/RS	
RESPONSÁVEL TÉCNICO	LEVANTAMENTO ADALBERTO – 51.99981.9447 DESENHO ALBERTO – 51.3333.4528
	DATA SETEMBRO 2018
	ÁREA = 8.015,92 m2
PROPRIETÁRIO	ESCALA 1: 500
BALIZA EMPREENDIMENTOS IMOBILIÁRIOS LTDA – CNPJ 88.175.997/0001–61	
PLANTA DE SITUAÇÃO E LOCALIZAÇÃO	PRANCHA ÚNICA