



AVENIDA DO ARVOREDO

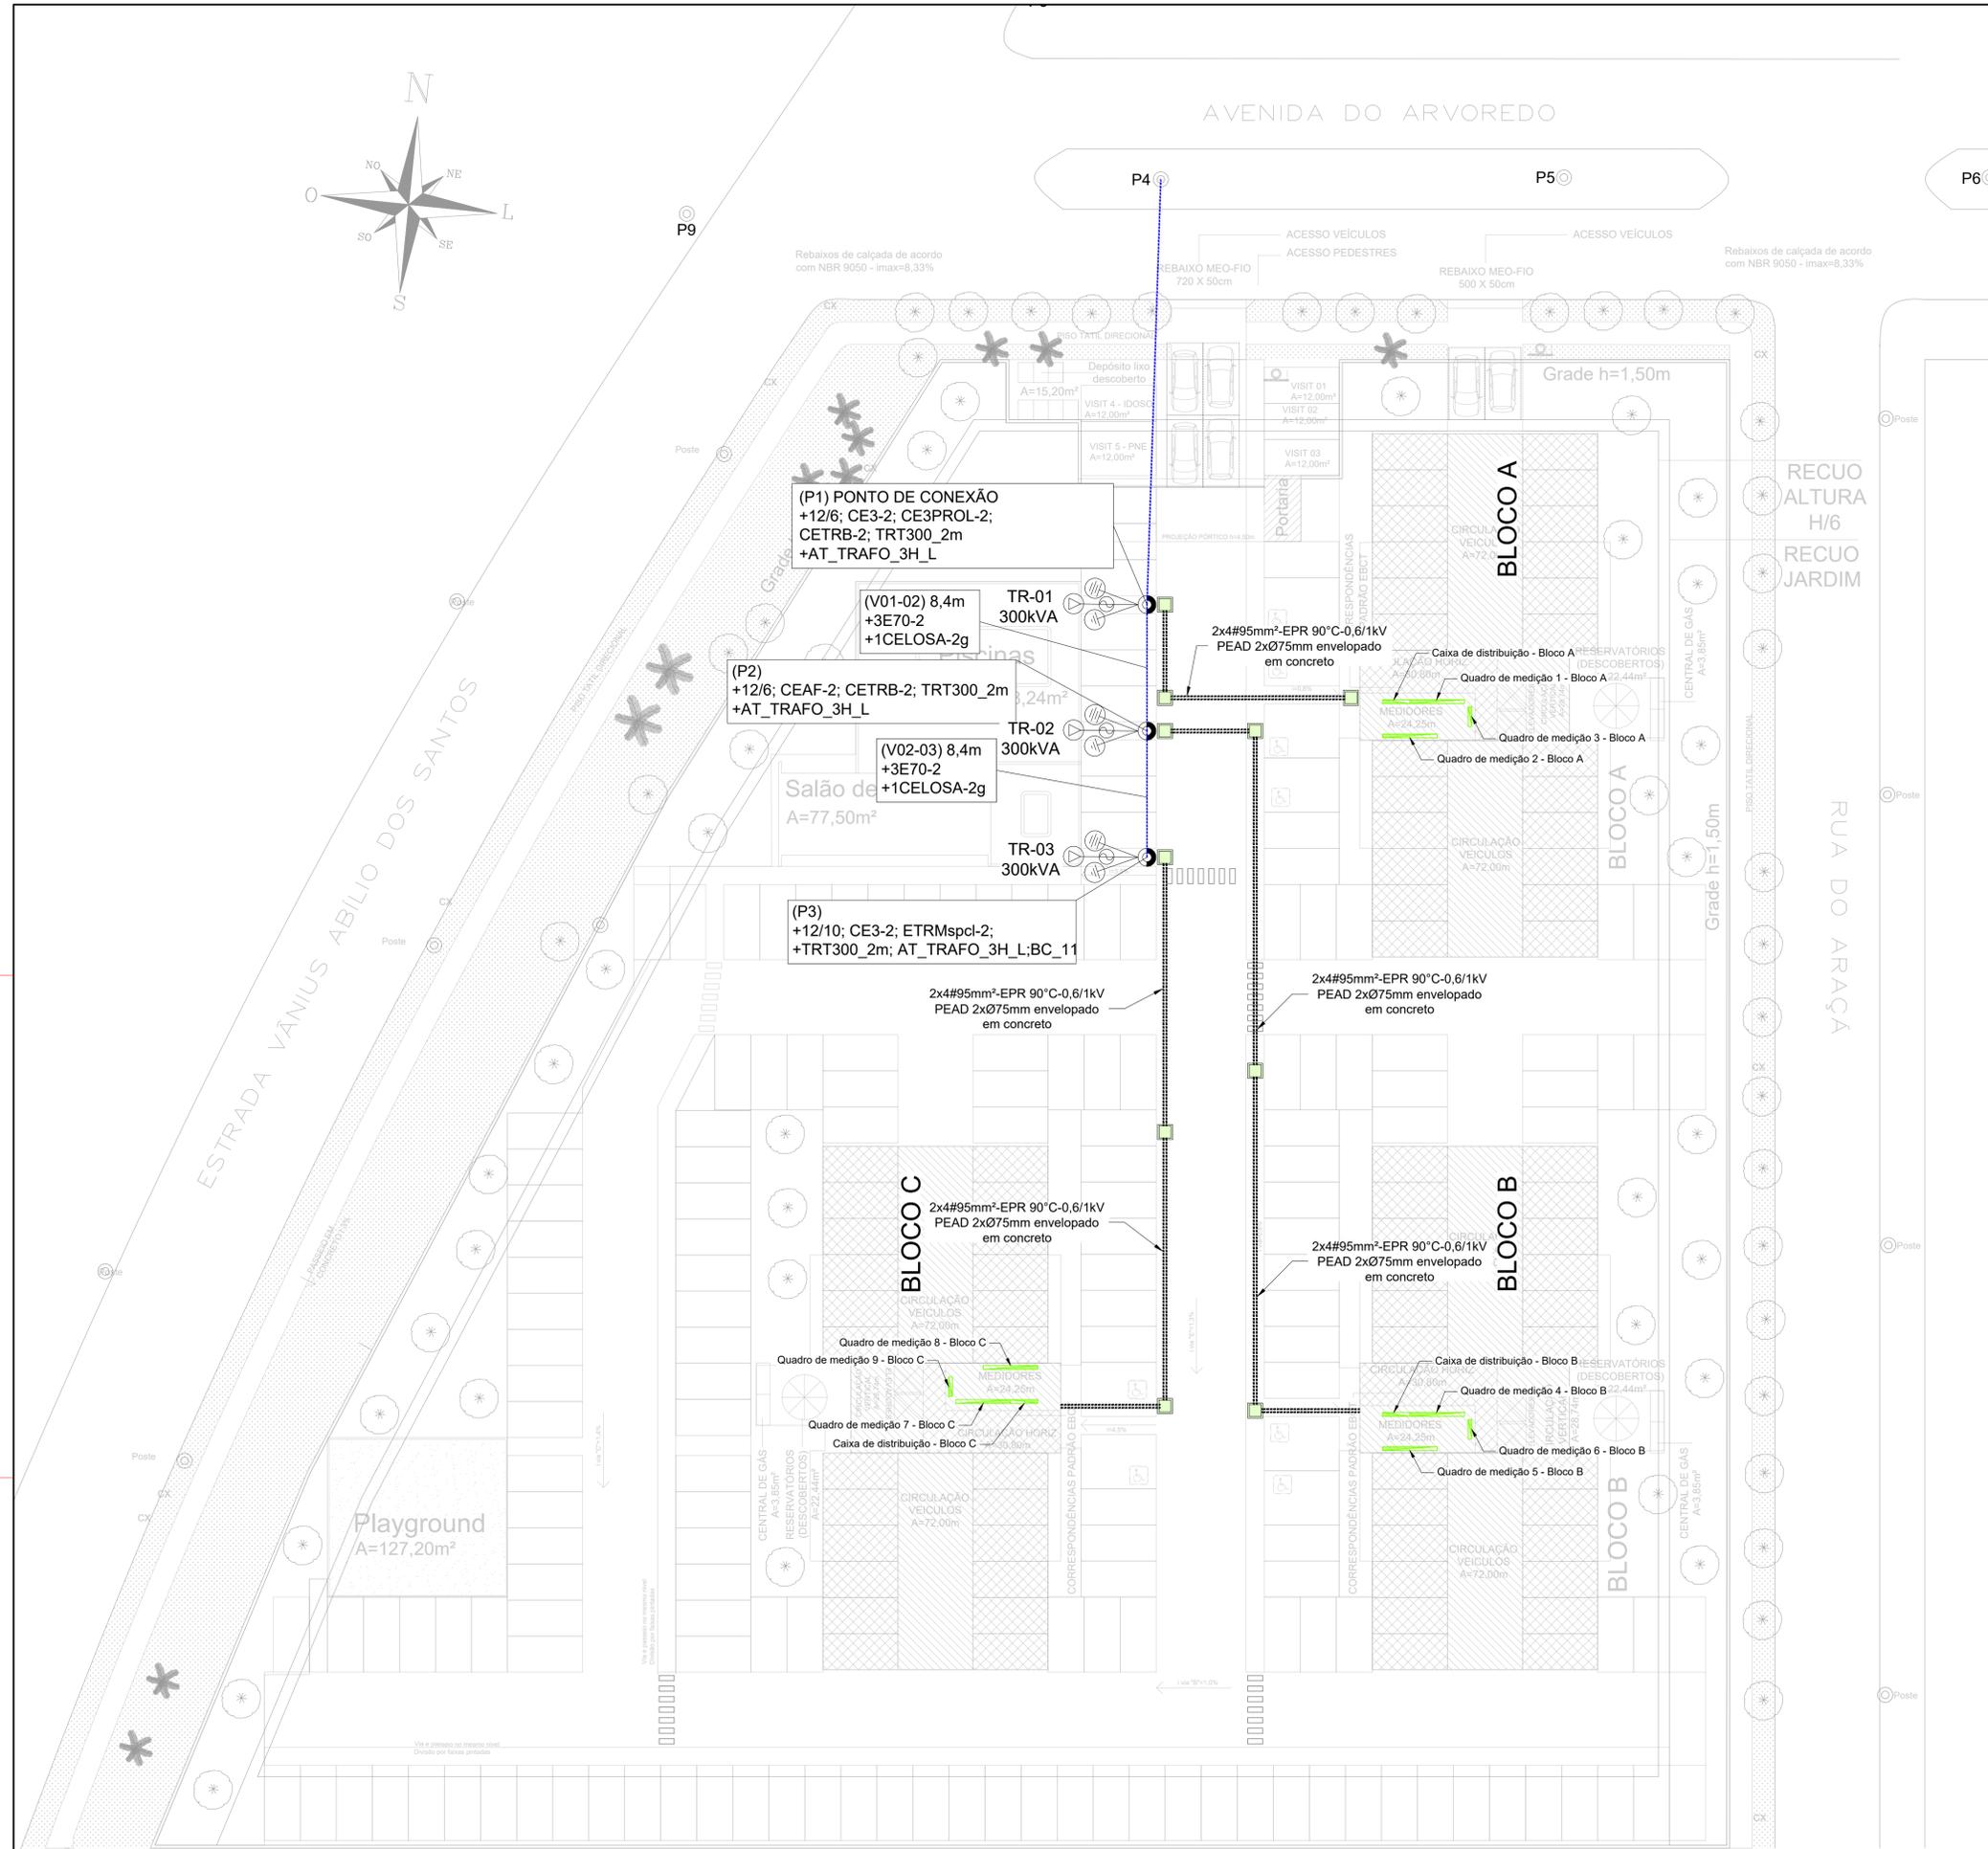

LEGENDA

—	REDE DE B.T. EXISTENTE	⊕	TRANSFORMADOR A INSTALAR
- - -	REDE DE B.T. PROJETADA	⊖	CHAVE FUSÍVEL EXISTENTE
⋯	REDE DE M.T. EXISTENTE	⊕	CHAVE FUSÍVEL A INSTALAR
⋯	REDE DE M.T. PROJETADA	⊖	ATERRAMENTO EXISTENTE
⊙	POSTE DE CONCRETO TRONCO CÔNICO EXISTENTE	⊕	ATERRAMENTO A INSTALAR
⊙	POSTE DE CONCRETO TRONCO CÔNICO A INSTALAR	⊖	PARA-RÁDIO EXISTENTE
⊕	POSTE DE CONCRETO DUPLO EXISTENTE	⊖	PARA-RÁDIO A INSTALAR
⊕	POSTE DE CONCRETO DUPLO A INSTALAR		
⊖	TRANSFORMADOR EXISTENTE		

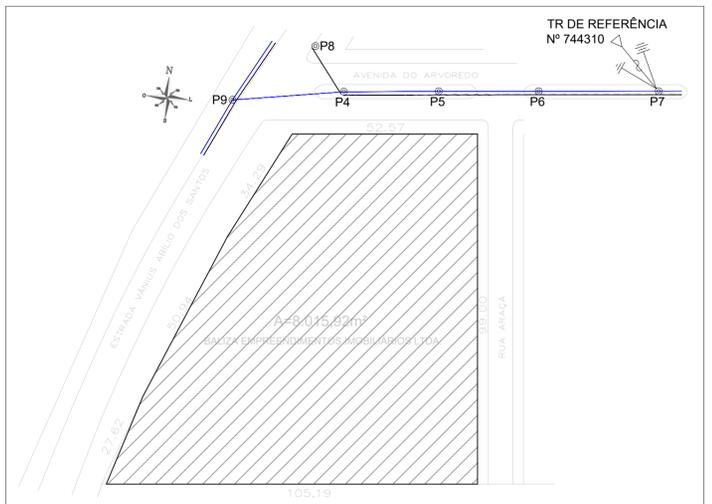

PLANTA DE SITUAÇÃO
ESC. 1/1000

	E(X)	N(Y)
P1	500308.7479	6689665.6124
P2	500309.6166	6689657.2574
P3	500310.4852	6689648.9025
P4	500306.7382	6689693.8323
P5	500333.4356	6689696.7327
P6	500361.6200	6689699.6728
P7	500395.4365	6689703.2005
P8	500297.3437	6689705.8371
P9	500275.5747	6689688.2966

PLANTA DE SITUAÇÃO
ESC. 1/1000

15/07/2020	EMISSÃO INICIAL	00	RAFAEL SPINELLI
DATA	ALTERAÇÃO	REV.	RESPONSÁVEL

PROJETO INSTALAÇÕES ELÉTRICAS

OBRA:
RESIDENCIAL RESERVA DO ARVOREDO
 AV. DO ARVOREDO, 51 - BAIRRO SANTA CRUZ, GRAVATÁ - RS

CONTRATANTE:
RESIDENCIAL RESERVA DO ARVOREDO EMPREENDIMENTO IMOBILIÁRIO SPE LTDA.
 RUA DOUTOR MAGALHÃES CALVET, 170, LOJA 14 - VILA ROSA, SÃO LEOPOLDO - RS

ARQUIVO CLIENTE: FC-C23-E301-IMPLANTACAO MT-R00

NR PROJETO: **C23** PLANTA: **E301**

Engenheiro: MAURÍCIO LIMA
 Escala: INDICADA
 Ano: 2020

IMPLANTAÇÃO REDE MT E PLANTA DE SITUAÇÃO



ENG. THIAGO BUSI
 CREA RS-164.322

ENG. MSC. CHARLES RONCATTO
 CREA RS-111.561

ENG. MAURÍCIO LIMA
 CREA RS-193.465

ENG. CARLOS EDUARDO MATIELLO
 CREA RS-196.823

WWW.FOURCORP.COM.BR
FOURCORP@FOURCORP.COM.BR

AV. JOAO WALLIG, 660/1206 - PASSO D'AREIA - PORTO ALEGRE/RS - FONE (51) 3574-1217