
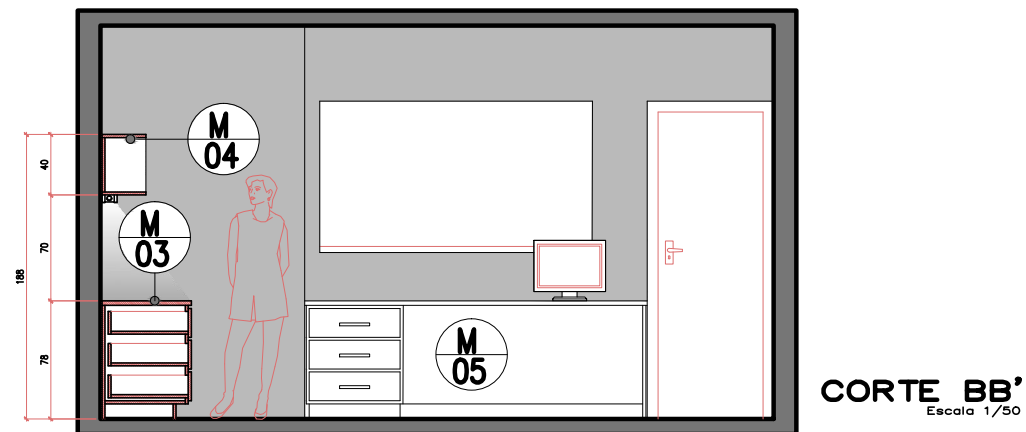


# POSTO DE ENFERMAGEM – OBSERVAÇÃO

Escala 1/50

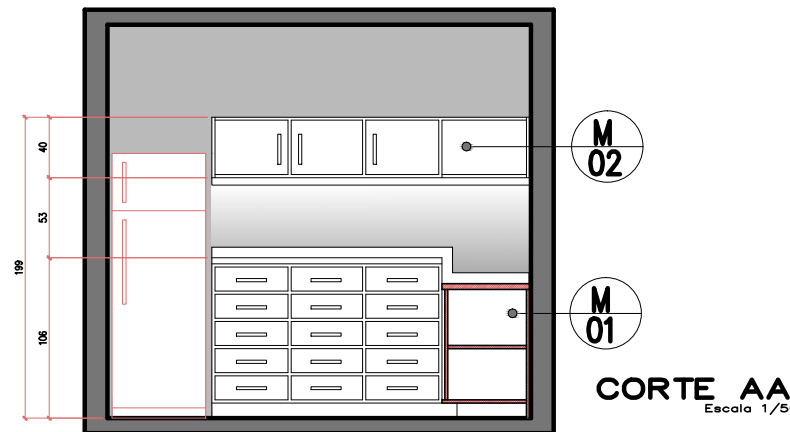

obs: Medidas dos ambientes e dos móveis devem ser conferidas no local pelo executante.