
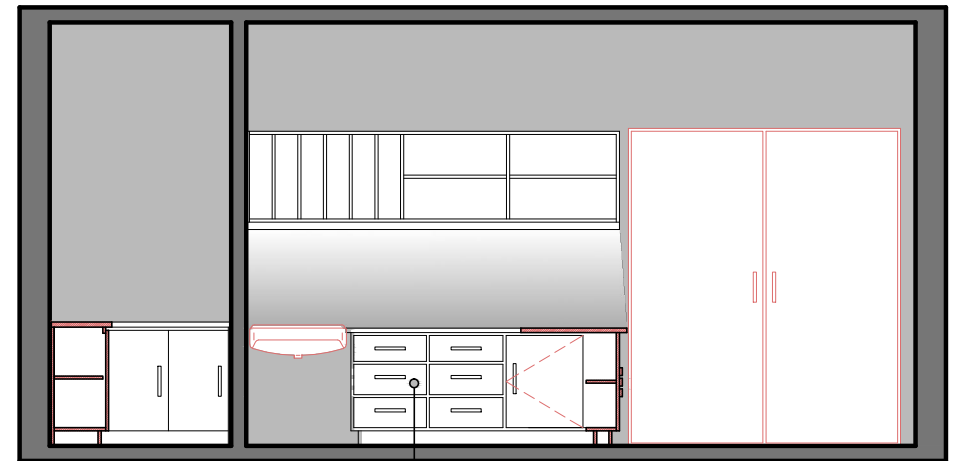
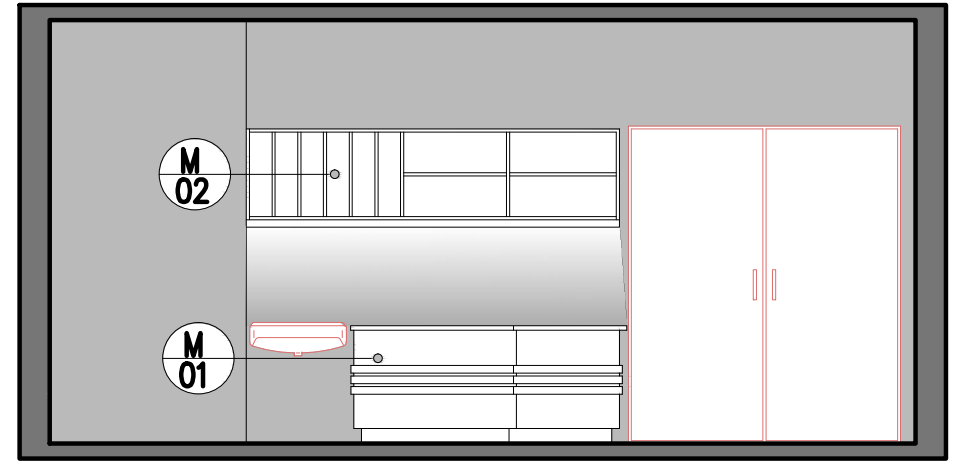


POSTO DE ENFERMAGEM – URGÊNCIA

Escala 1/50

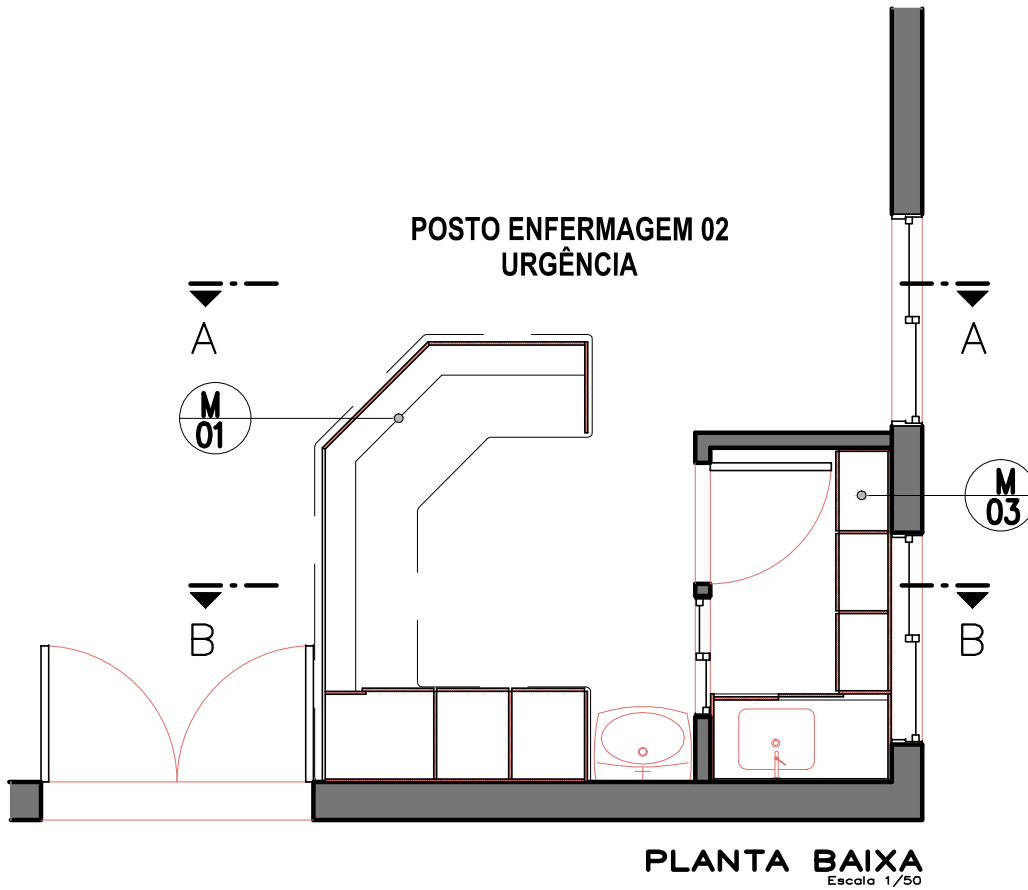

obs: Medidas dos ambientes e dos móveis devem ser conferidas no local pelo executante.