


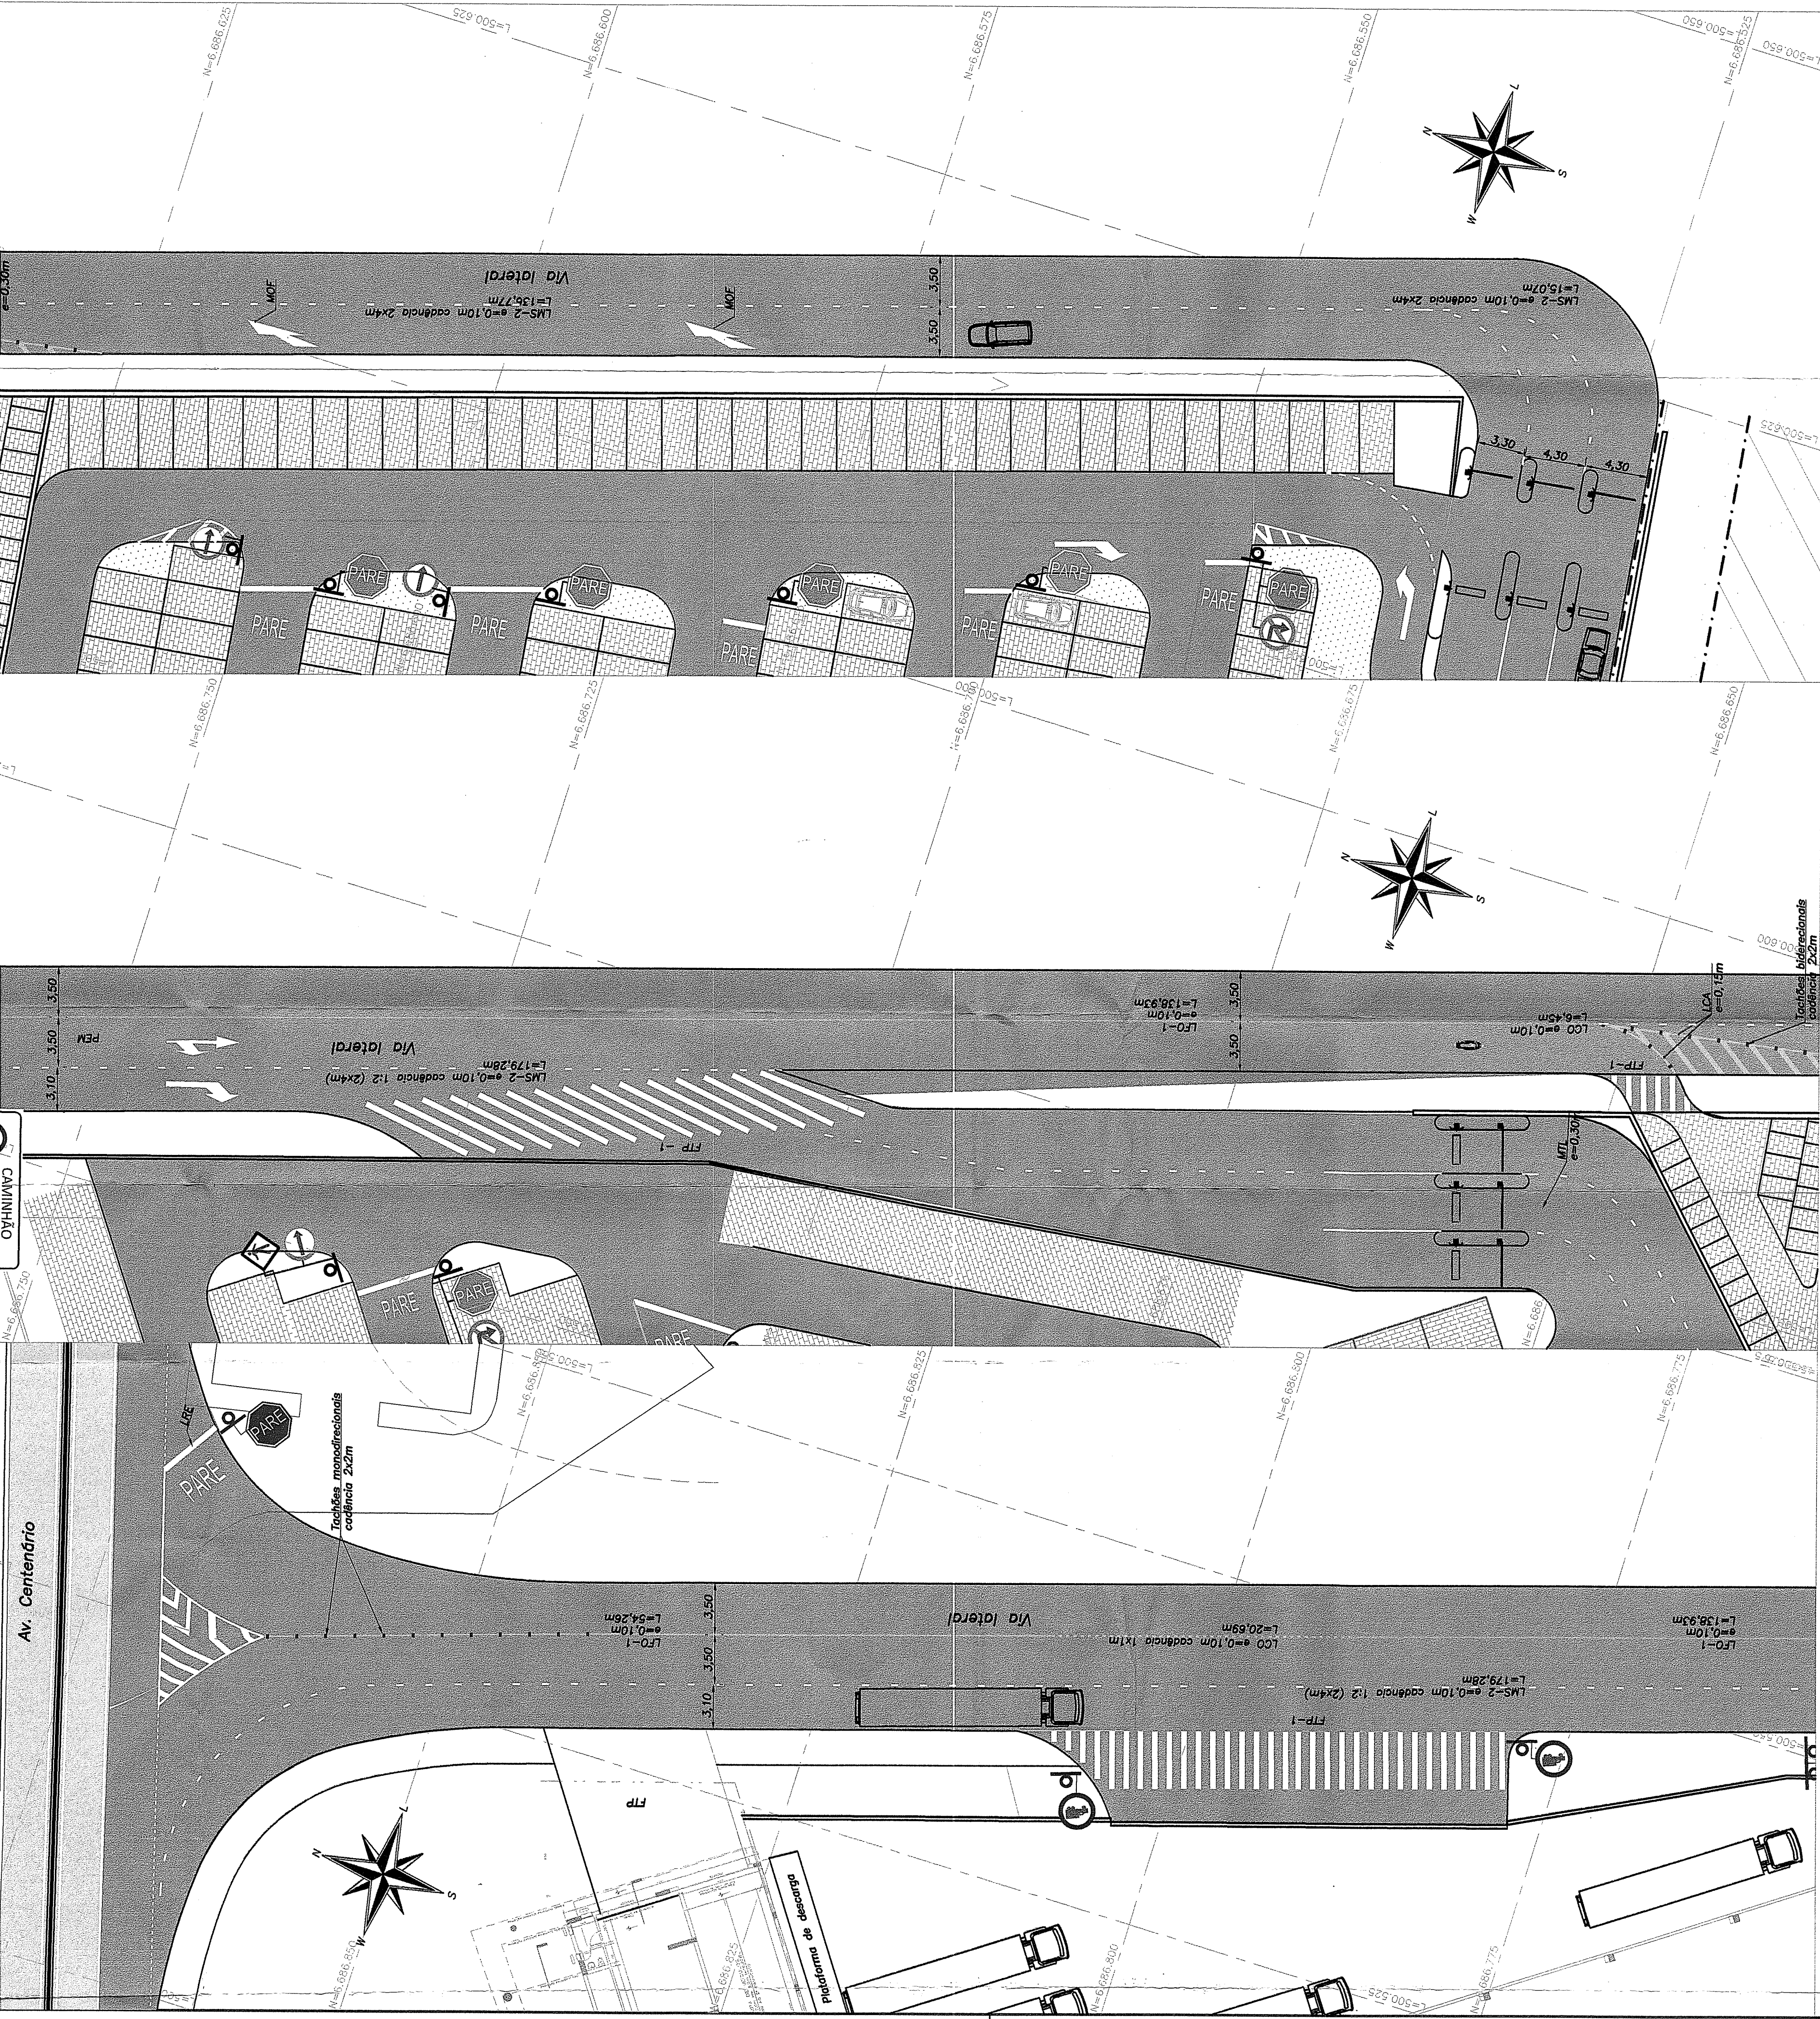

PLACA	DIMENSÃO	LOCALIZAÇÃO	QUANTIDADES	CORES
		A DIREITA	A ESQUERDA	PLACAS SUPORTE
 R-38	D=0,40m A=0,12m	500.544,57 500.533,37	6.686.777,97 6.686.807,14	S1 S1
	L=0,23m A=0,30m* R-1	500	6.686.869,21	01 S2
 R-39	2,50X1,00 A=0,25m* R=0,50m*	500.840,40	6.686.799,65	01 S2
 R-40	2,50X1,00 A=0,25m* R=0,50m*	—	—	04 S1 S2

SINALIZAÇÃO HORIZONTAL – Via lateral

10.0) Linhas simples cont. de direção de fluxos opostos (LFO=1) — L=0,15m*																		
IMCDO	FM		FM		FM		FM		Total: 193,19									
	X	Y	X	Y	X	Y	X	Y										
	500.526,14	6.686.862,84	500.542,45	6.686.811,10	500.542,45	6.686.811,10	500.542,45	6.686.811,10										
	500.545,36	6.686.791,33	500.580,62	6.686.650,61	500.580,62	6.686.650,61	500.580,62	6.686.650,61										
4.0) Linhas simples seccionadas de direção de fluxos de mesmo sentido (LMS=2) — L=0,10m — Condicion 1/2 (2x4m)																		
IMCDO	FM		FM		FM		FM		Total: 331,12									
	X	Y	X	Y	X	Y	X	Y										
	500.506,42	6.686.884,20	500.617,82	6.686.531,06	500.617,82	6.686.531,06	500.617,82	6.686.531,06										
	500.625,01	6.686.540,97	500.677,75	6.686.298,76	500.677,75	6.686.298,76	500.677,75	6.686.298,76										
5.0) Linhas de canalização (LCO) — L=0,10m Condicion 1/1 (1x1m) Armada																		
IMCDO	FM		FM		FM		FM		Total: 271,14									
	X	Y	X	Y	X	Y	X	Y										
	500.542,45	6.686.811,10	500.540,56	6.686.791,33	500.540,56	6.686.791,33	500.540,56	6.686.791,33										
	500.550,62	6.686.650,61	500.581,40	6.686.505,01	500.581,40	6.686.505,01	500.581,40	6.686.505,01										
6.0) Linhas de Selo (SE) — L=0,40m																		
IMCDO	FM		FM		FM		FM		Total: 33,17									
	X	Y	X	Y	X	Y	X	Y										
	500.535,07	6.686.872,83	500.538,96	6.686.870,30	500.538,96	6.686.870,30	500.538,96	6.686.870,30										
8.0) Mapaço de transmissão de largura de pista (MTL) L=0,30m																		
Modelo	Ponto		X		Y		Y		Total: 33,17									
	01		500.591,52		6.686.652,46		6.686.652,46											
	02		500.592,15		6.686.589,05		6.686.589,05											
	03		500.595,89		6.686.626,57		6.686.626,57											
Área pintada: 32m²																		
Área de canalização (LCA) L=0,10m 32,86m																		
Área Total: 14,15m²																		
8.0) Setas indicativas de posicionamento no pista para execução																		
Modelo	X		Y		Y		Y		Total: 27,45m²									
	500.562,15		6.686.741,31		6.686.740,28		6.686.740,28											

	Comendatário: Engr. Eduardo Azambuja		CREA: 79.032	Home page: www.azambuja.com.br e-mail: azambuja@azambuja.com.br
	Projeção: Engr. Alexandre Michel		CREA: 122.776	
Rua Sarmento Leite, nº. 1.059 – Cidade Baixa CEP: 91.060-000 – Porto Alegre, RS CNPJ nº 06.927.922/0001-92				



PROJETO DE MOBILIDADE
PROJETO EXECUTIVO DE SINALIZAÇÃO
SHOPPING GRAVATA

Assunto:	Projeto de Sinalização		
Prestador:	Data:	Agência/2012	Província:
Descrição: Planta baixa, notas de serviço, quantidades e detalhes	Emissão:	12/20	P-10



10 09 / 2012

PT 3444 N° 000/2012

Recebemos em 10/09/2012
 do Sr. *João Jorge*
 Engenharia Civil nº 10502011
 Porteira nº 10502011

Arquivado em
 10/09/2012
 10:09:10

Rafael Schwanck Ewald
Secretário Municipal de Trânsito
e Transporte
Decreto nº 12013/02