
[illegible]

LEGENDA:		NOTAS:	
--- Bordo do pavimento projetado	--- Rede SUGLAS	1) Quando não indicada, dimensões em metros;	2) O cruzamento da canalização do arroio dos cachorros com a rede de distribuição de gás combustível da SULGAS atende as especificações da norma ABNT NBR 12712.
--- Bordo do pavimento existente	--- Projeto de pavimentação		
--- Alinhamento da galeria projetada	--- Rede pluvial projetada		
--- Malha topográfica	--- Galeria 2,50 x 2,00m (projetada)		
--- Edificações projetadas	--- BSCC 2,50 x 2,50m (existente)		
	--- Canal existente		
	--- Canal projetado		
		Ala de saída = Galeria 2,50 x 2,00m (projetada)	
		Ala de saída Ø80 cm	

Coordenação: Eng.º Eduardo Azambuja CREA: 79.032 Projeto: Eng.º Alexandre Nichel CREA: 122.776		Assunto: Galeria 2,50x2,00 m		Plano: Data: Dezembro/2012 Escala: Indefinida	
Comissão: Rua Sacramento Leite, nº 1.069 – Cidade Baixa CEP 90.050-170 – Porto Alegre, RS Fone/Fax: (51) 3221.5966		Comissão: Planta Baixa e Perfil Longitudinal		Comissão: P-01	

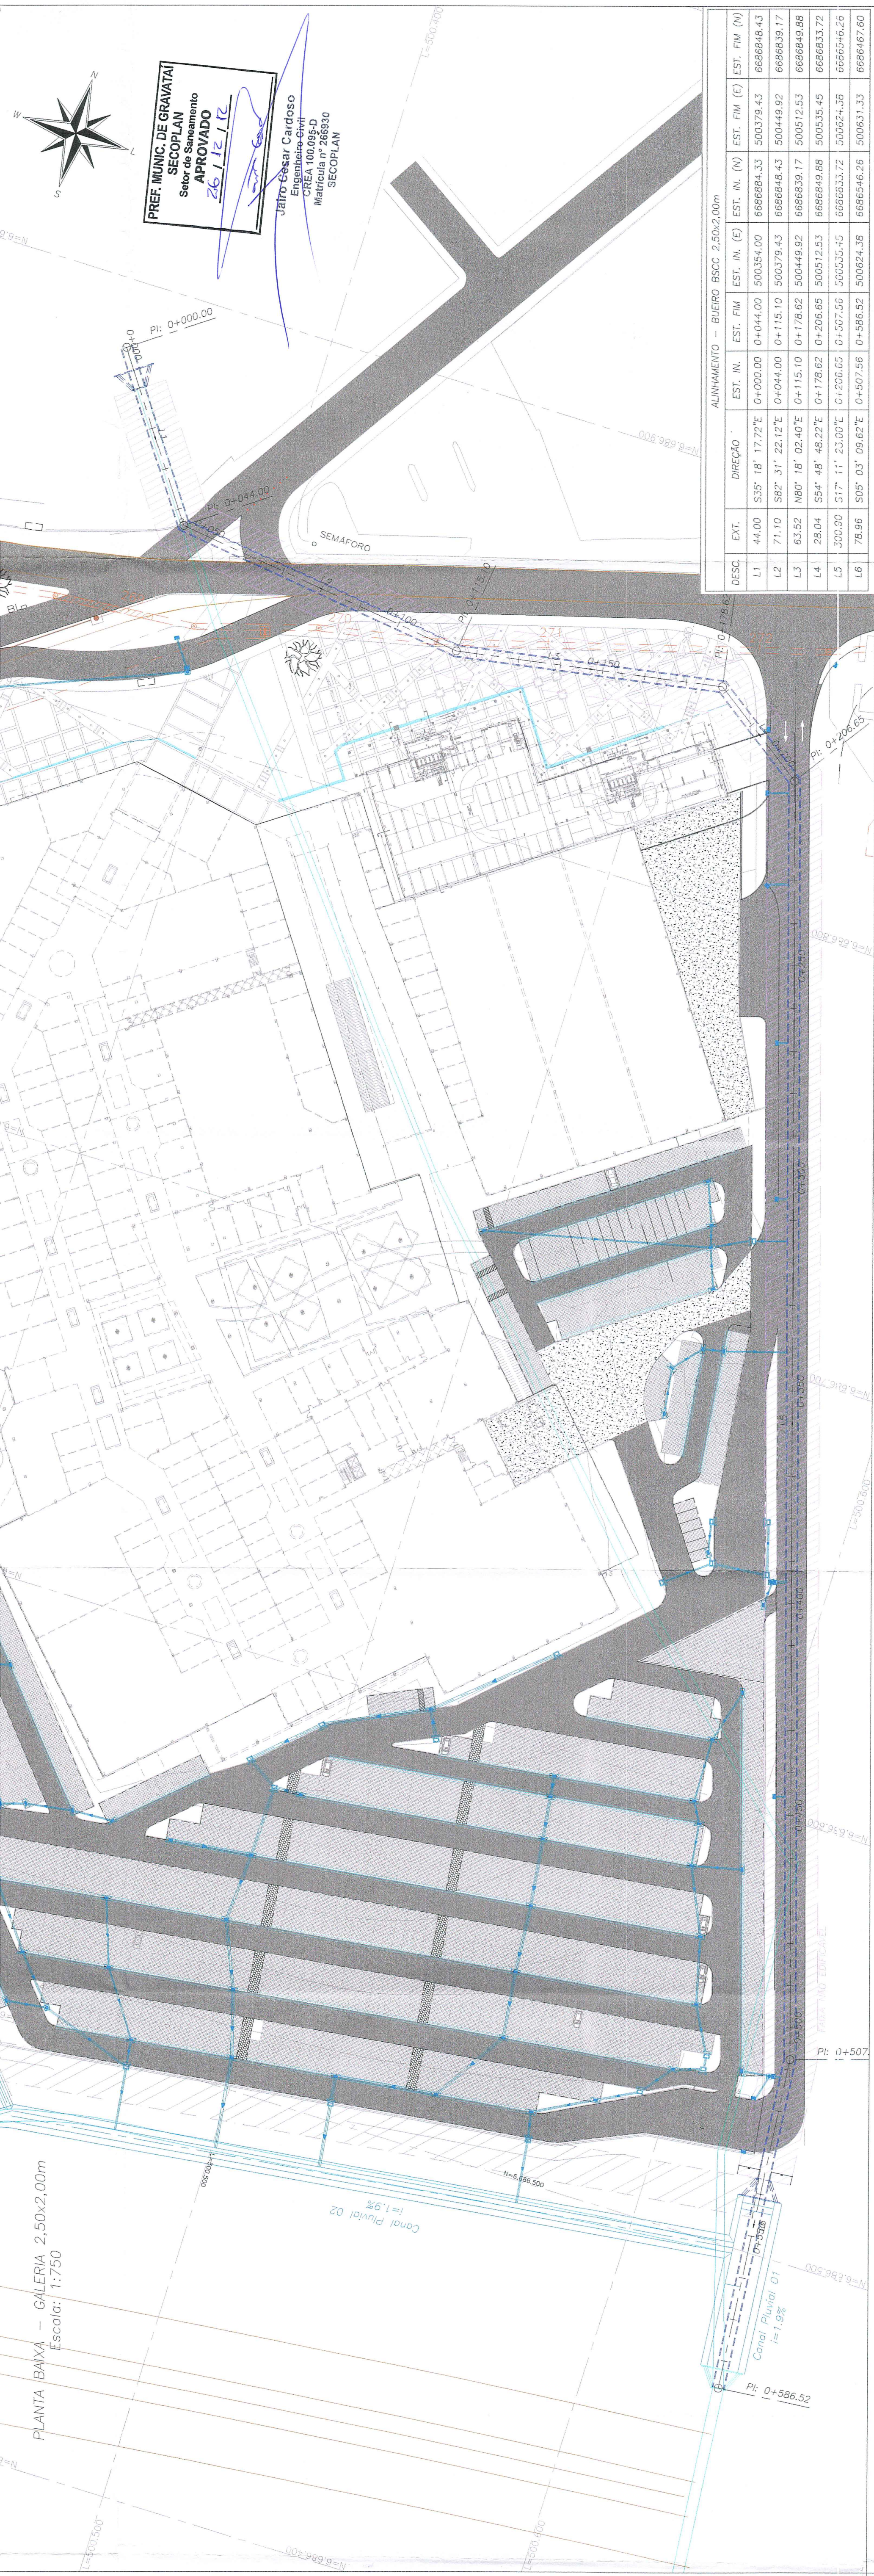



PROJETO DE CANALIZAÇÃO DO ARROIO DOS CACHORROS SHOPPING GRAVATAI