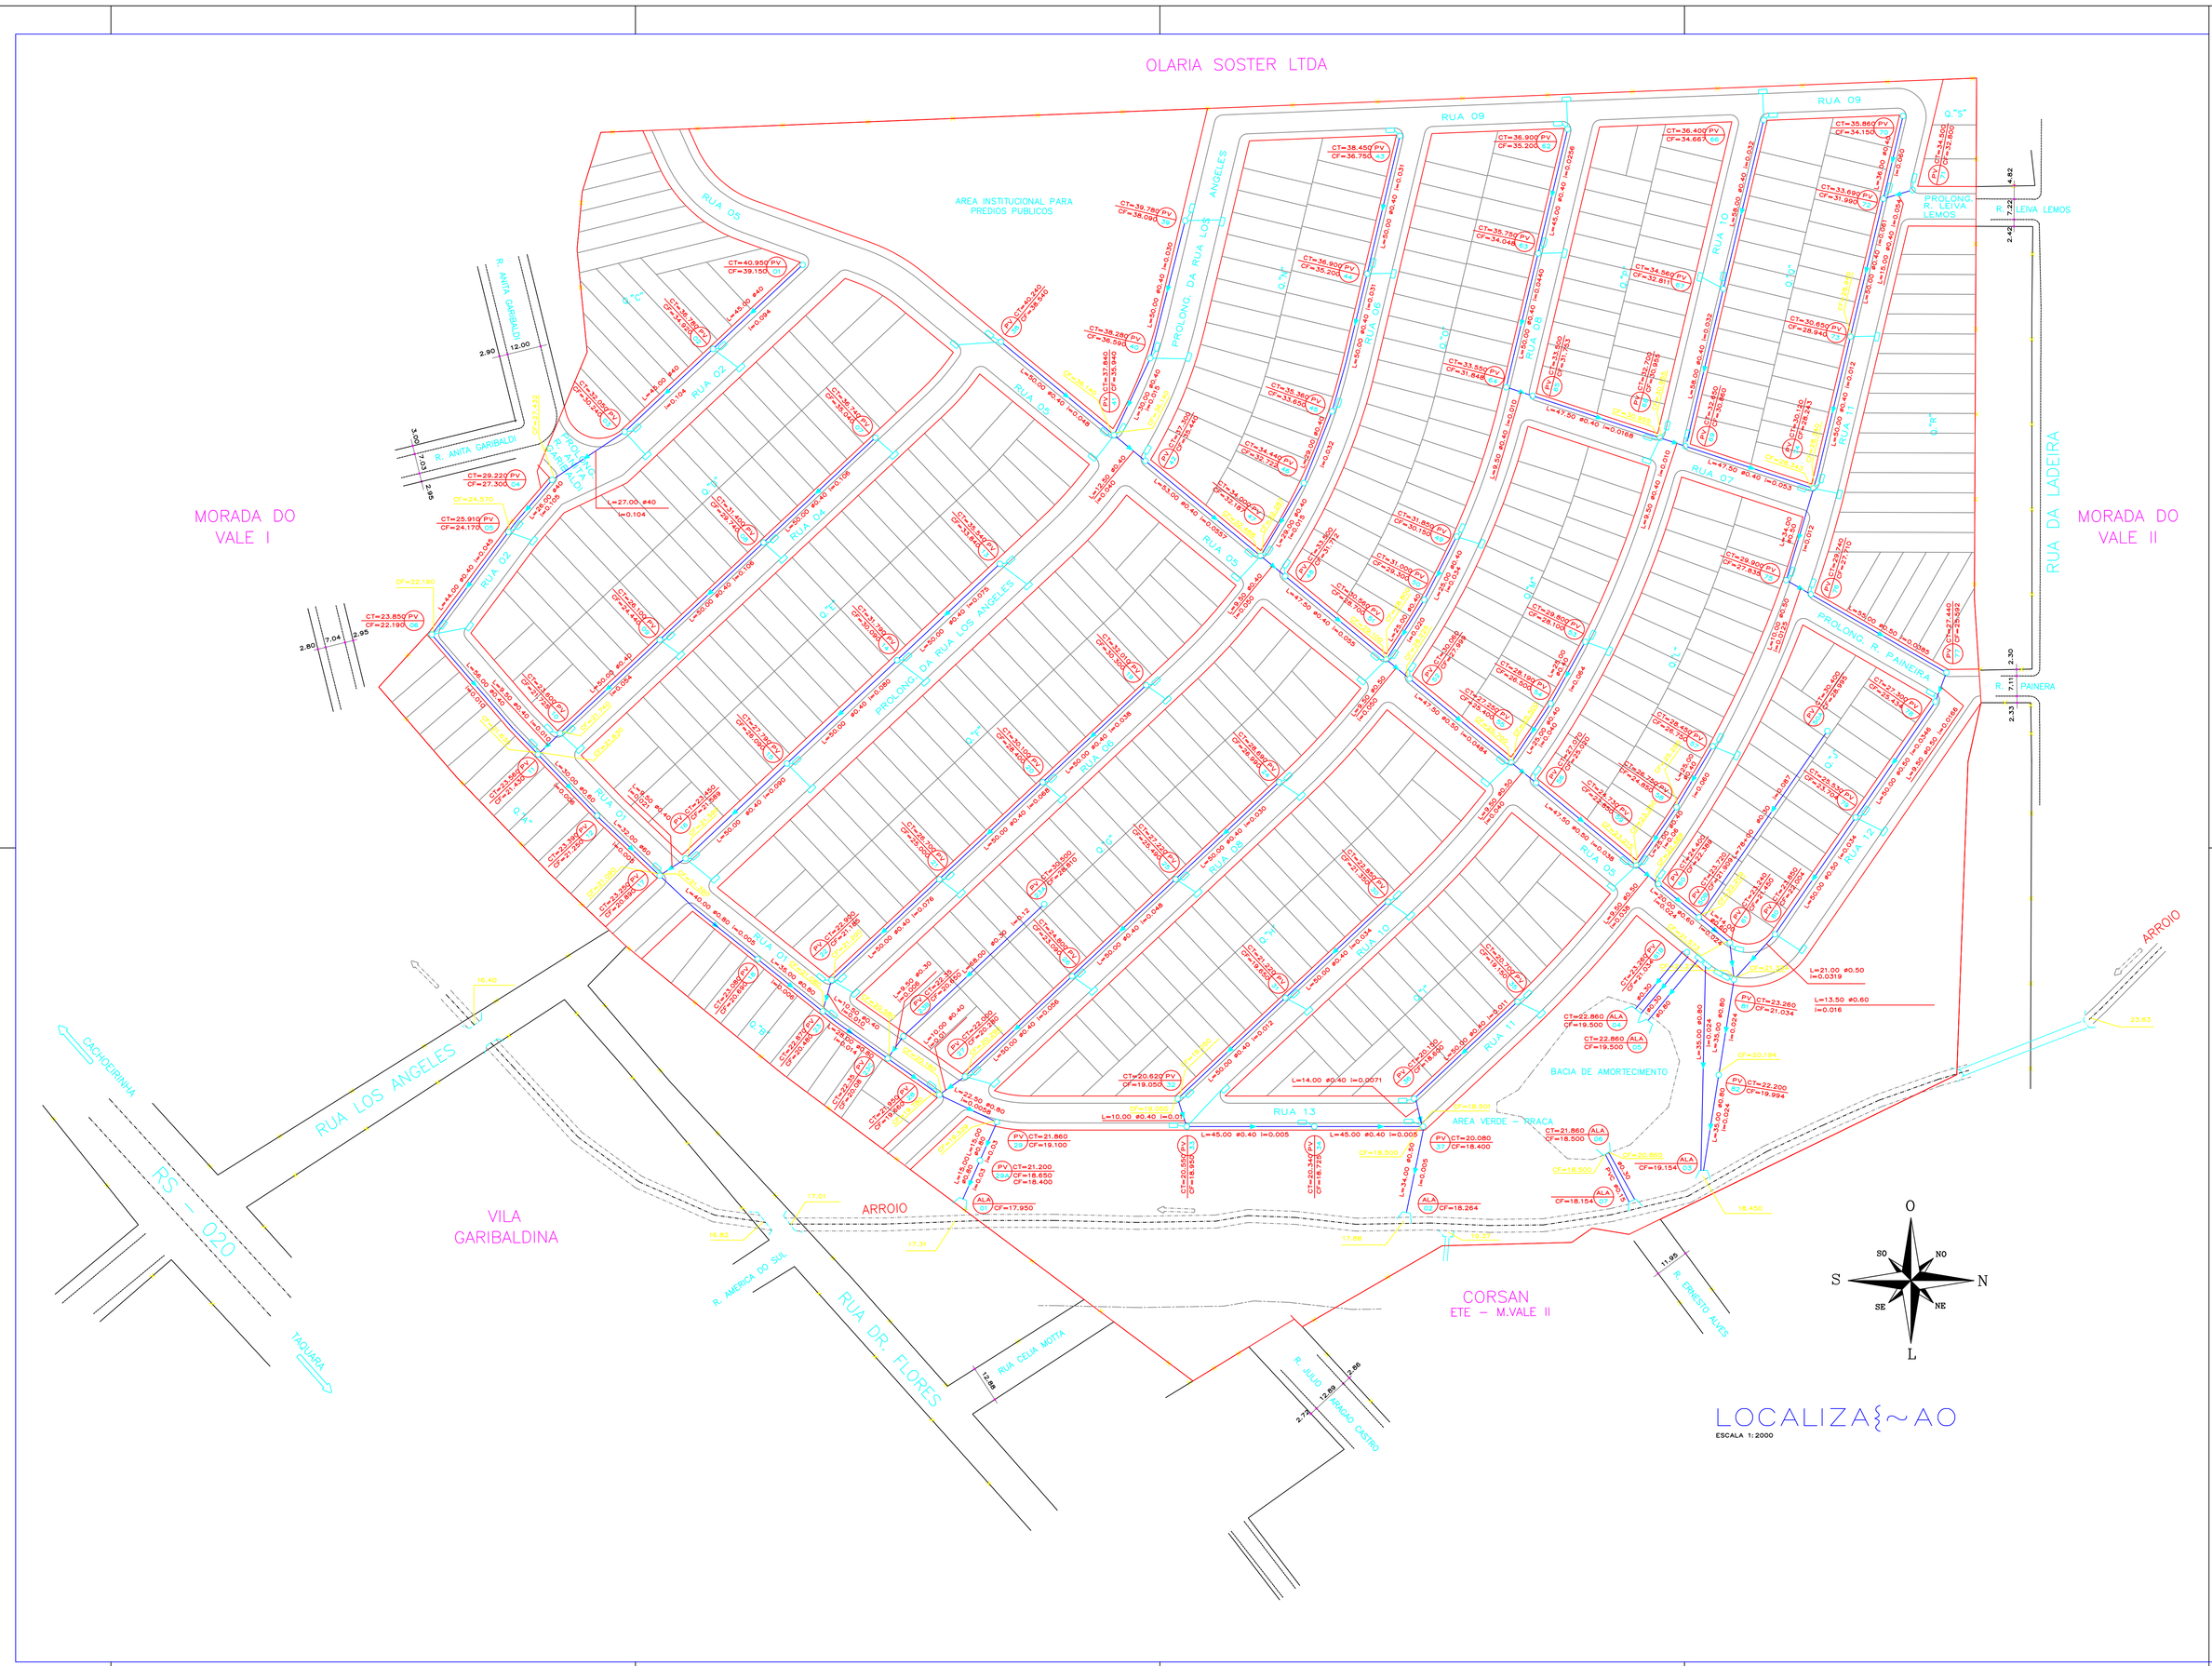
OLARIA SOSTER LTDA
MORADA DO VALE I
MORADA DO VALE II
RUA DA LADEIRA
RUA 09
RUA 05
RUA 02
RUA 01
RUA 03
RUA 04
RUA 07
RUA 08
RUA 10
RUA 11
RUA 13
PROLONG. DA RUA LOS ANGELES
PROLONG. R. LEIVA LEMOS
PROLONG. R. PAINEIRA
R. LEIVA LEMOS
R. PAINEIRA
R. ANITA GARIBALDI
RUA LOS ANGELES
RS – 020
CACHOEIRINHA
TAQUARA
VILA GARIBALDINA
ARROIO
AREA INSTITUCIONAL PARA PREDIOS PUBLICOS
BACIA DE AMORTECIMENTO
AREA VERDE – PRAÇA
CORSAN
ETE – M.VALE II
R. AMERICA DO SUL
RUA DR. FLORES
RUA CELIA MOTTA
R. JULIO PRAGER CASTRO
R. ERNESTO ALVES
L=27.00 ø0.104
L=21.00 ø0.50 i=0.0319
L=13.50 ø0.60 i=0.016
L=14.00 ø0.40 i=0.0071
L=10.00 ø0.40 i=0.005
L=45.00 ø0.40 i=0.005
L=45.00 ø0.40 i=0.008
