

DN (diâmetro)	MATERIAL	COMPRIMENTO (m)
75	PVC	49.150
50	PVC	445.100
150	EC	34.120
50	EC	18.280
32	PVC	8.760
85	EC	2.470
100	PVC	29.140
100	PVC	53.080
150	DEFOFO	13.680
160	PVC	6.680
85	FC	130
60	PVC	24.300
40	PVC	180
125	FC	4.410
25	PVC	8.360
150	P-F	400

CARACTERÍSTICAS DOS RESERVATÓRIOS

Reservatório	tipo	Volume (m³)	Nível Médio (m)	Nível Máximo (m)	Nível Mínimo (m)
Sumatório: 250					
R-03	Apoiado	500	46,90	48,55	46,25
R-01	Apoiado	2000	27,70	29,70	25,70
R-02A	Apoiado	100	38,30	40,35	38,15
R-02B	Elevado	240	38,00	40,00	37,85
R-01	Apoiado	1500	23,30	25,15	21,35
R-01A	Apoiado	1500	23,30	25,15	21,35
R-05A	Apoiado	300	64,60	67,55	61,55
R-05B	Apoiado	300	64,60	67,55	61,55
R-06	Elevado	250	75,95	78,95	74,10
R-07	Apoiado	600	54,50	56,00	53,05
R-08	Apoiado	1500	62,70	65,70	63,15
R-09	Elevado	250	64,40	68,70	63,15
R-24A	Elevado	500	71,50	73,30	69,70
R-24B	Elevado	500	71,50	73,30	69,70
R-31A	Elevado	500	65,75	67,55	63,95
R-18 (Reservatório)	Elevado	300	82,00	86,50	86,50
R-23	Elevado	500	112,00	113,80	110,20
R-10	Apoiado	3000	62,85	66,70	59,00
R-11B	Elevado	500	41,90	43,25	40,65
R-11B	Apoiado	2250	64,20	66,70	61,70
R-12 (Reservatório)	Elevado	1500	74,30	78,50	72,10
R-12 (Reservatório)	Elevado	1500	74,30	78,50	72,10
R-11A	Apoiado	1500	64,20	66,70	61,70
R-14	Elevado	250	72,60	73,60	71,50
R-29	Elevado	500	64,90	66,70	63,10
R-32	Elevado	1000	52,00	54,20	49,80
R-15	Elevado	500	68,50	70,50	66,50
R-16	Elevado	50	75,60	80,20	78,85
R-16B	Elevado	250	75,05	80,20	77,90

LEGENDA

- Rede de Água

— Limite municipal de Gravataí

● Reservatório Elevado (R)

● Reservatório Apoiado (R)

○ Reservatório Semi Enterrado (R)

— Divisor de Zonas

— Estação de Tratamento de Água (ETA)

□ Estação de Bombeamento de Água (EBA)

— Rede DN500

— Rede DN600

— Rede DN700

— Rede DN800

— Rede DN900

— Rede DN1032

— Rede DN1040

— Rede DN110

— Rede DN125

— Rede DN140

— Rede DN150

— Rede DN200

— Rede DN225

— Rede DN250

— Rede DN300

— Rede DN350

— Rede DN400


— Rede DN450

● ETA Elevada

● ETA Apoiada

○ ETA Semi Enterrada

— Divisor de Zonas

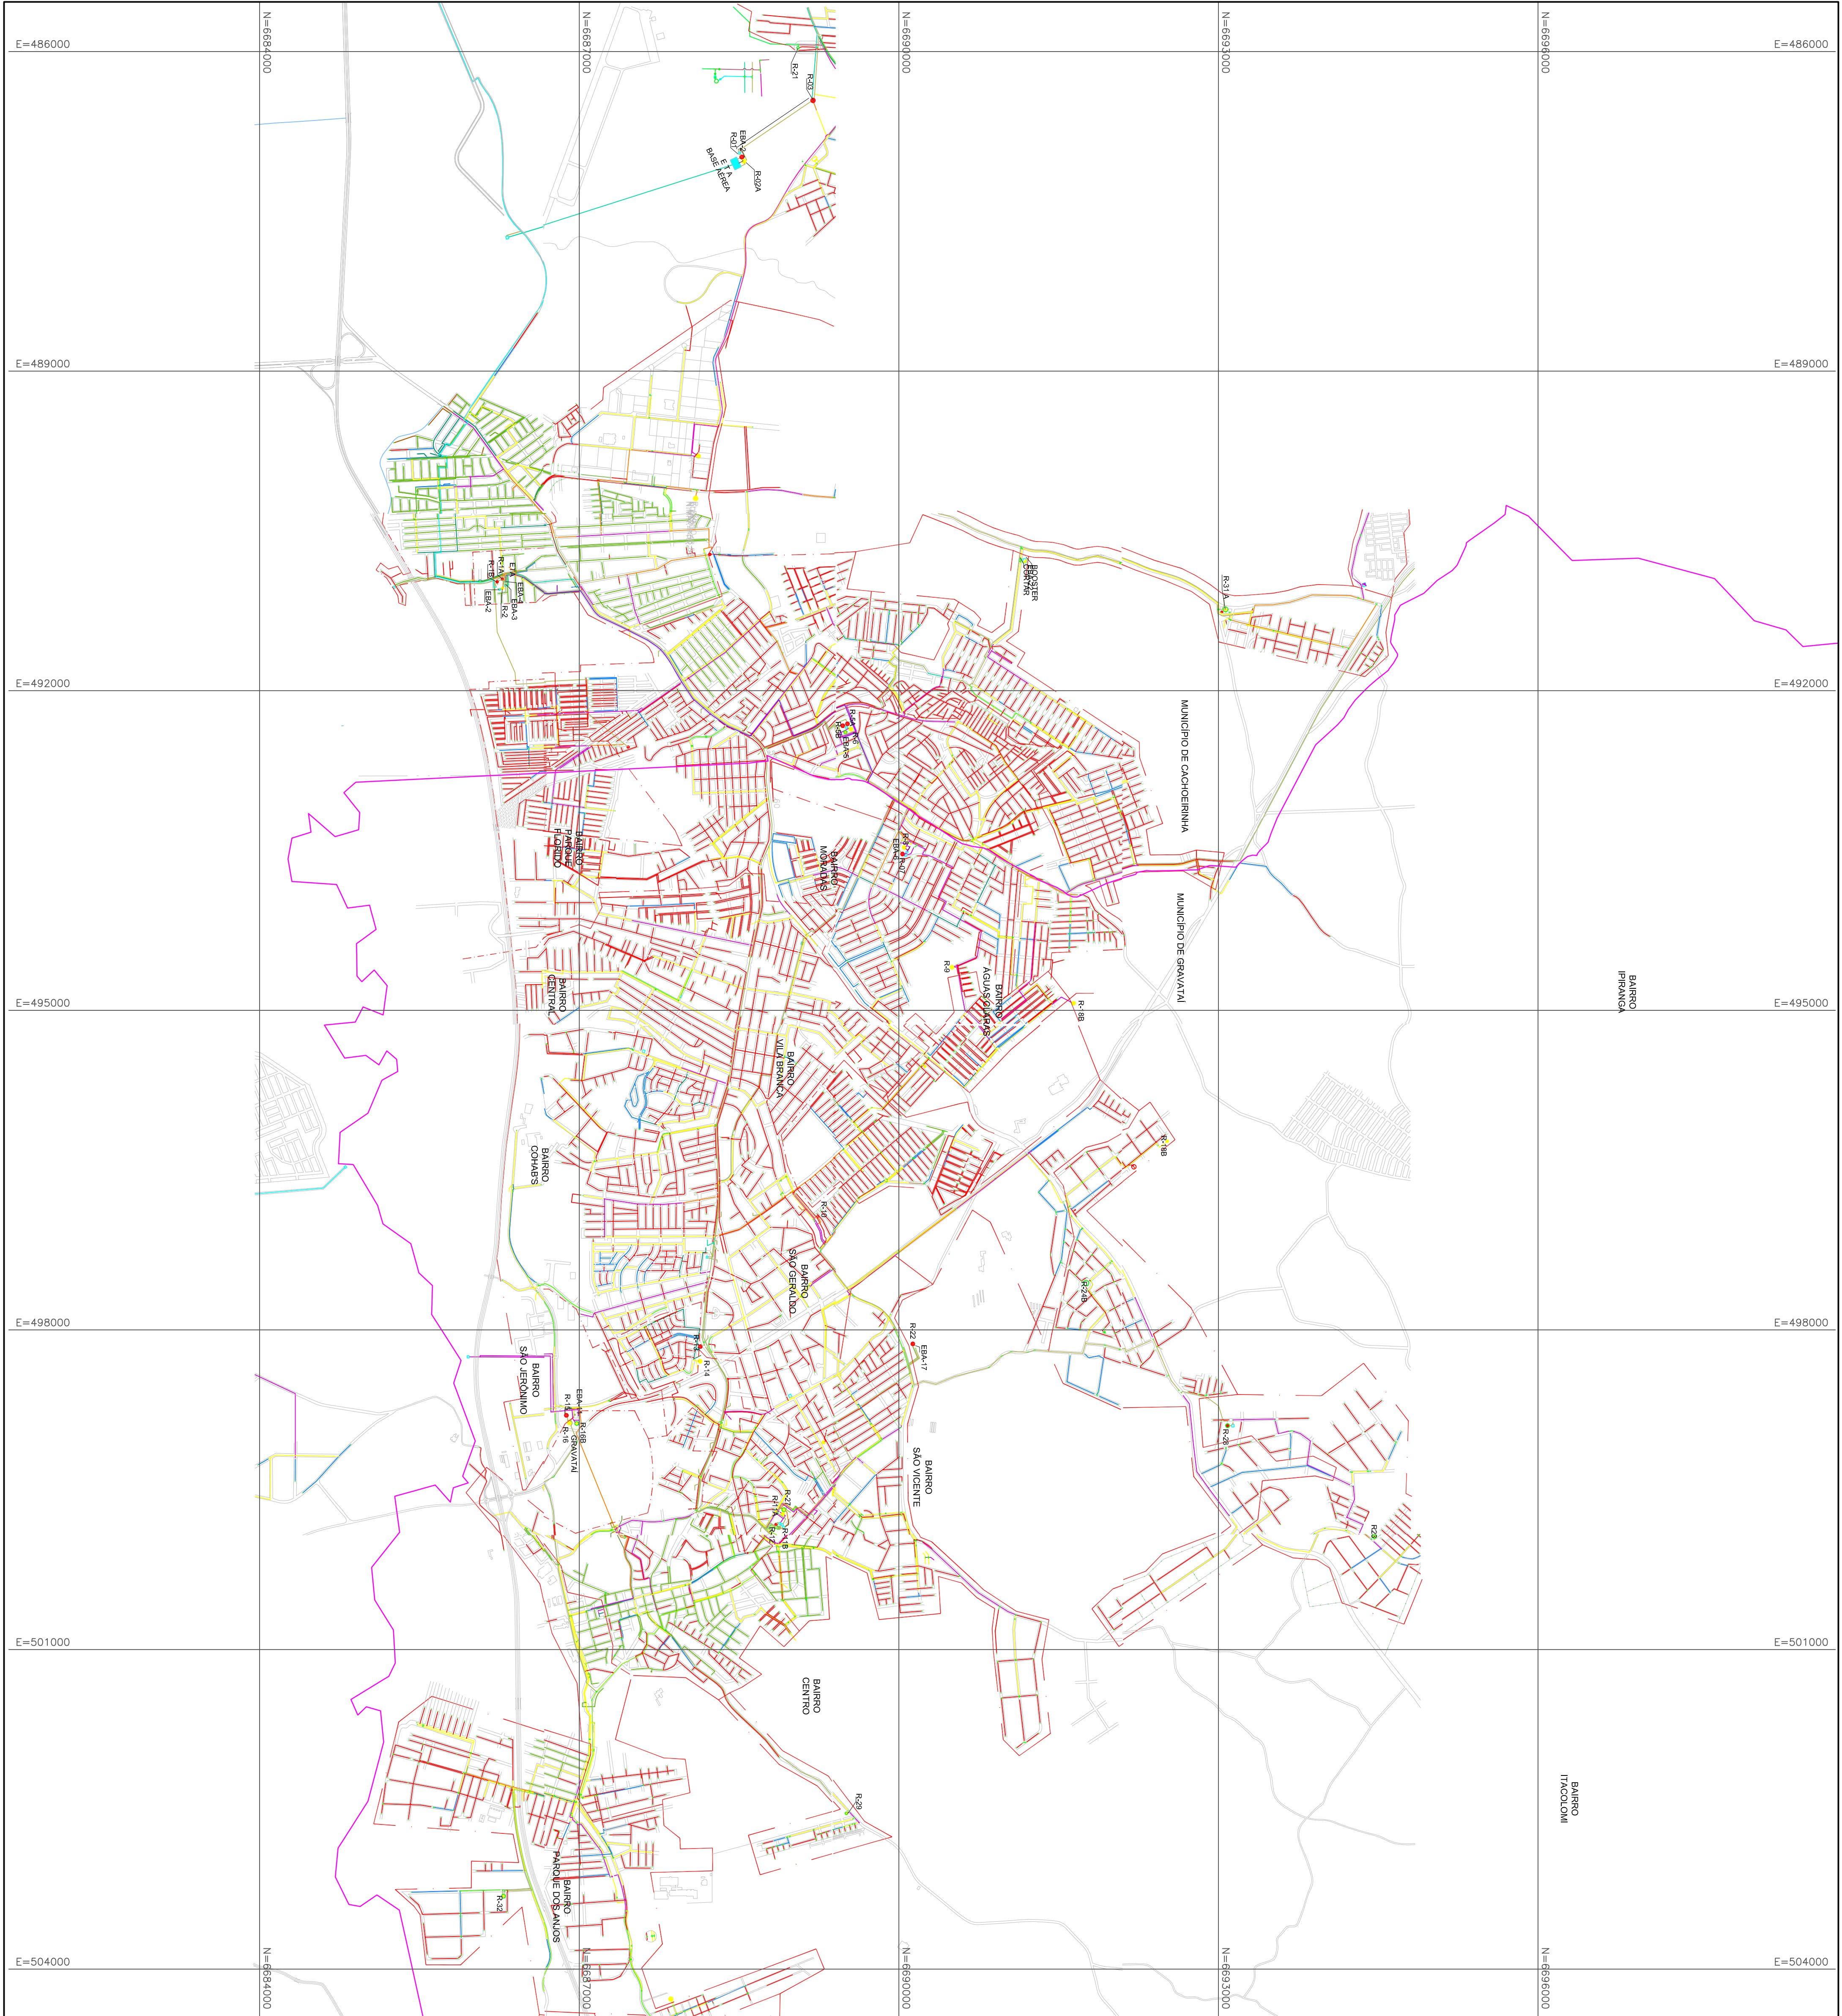

PLANO DE SANEAMENTO

PREFEITURA MUNICIPAL DE GRAVATAÍ

SMDUR - SECRETARIA MUNICIPAL DE DESENVOLVIMENTO URBANO

ELABORAÇÃO:

Engenheiro Dr. Civil - CREAMG 72016

Jaime F. Gomes

REDE DE ABASTECIMENTO DE ÁGUA

1:30.000

MAI / 2014

COORDENADOR:

Resp. Técnico - CREARS 01249

Alexandre Cesar Beck de Souza