
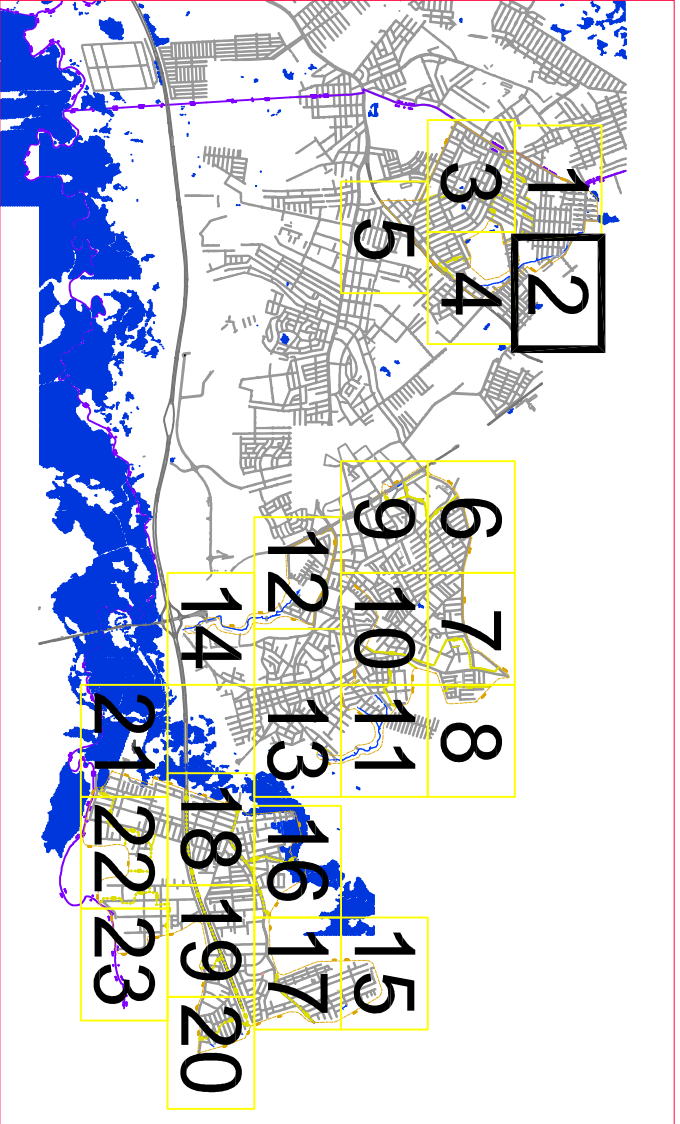
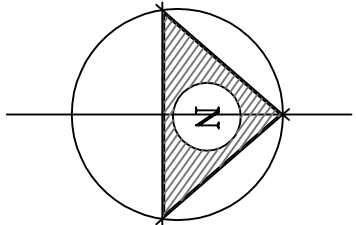


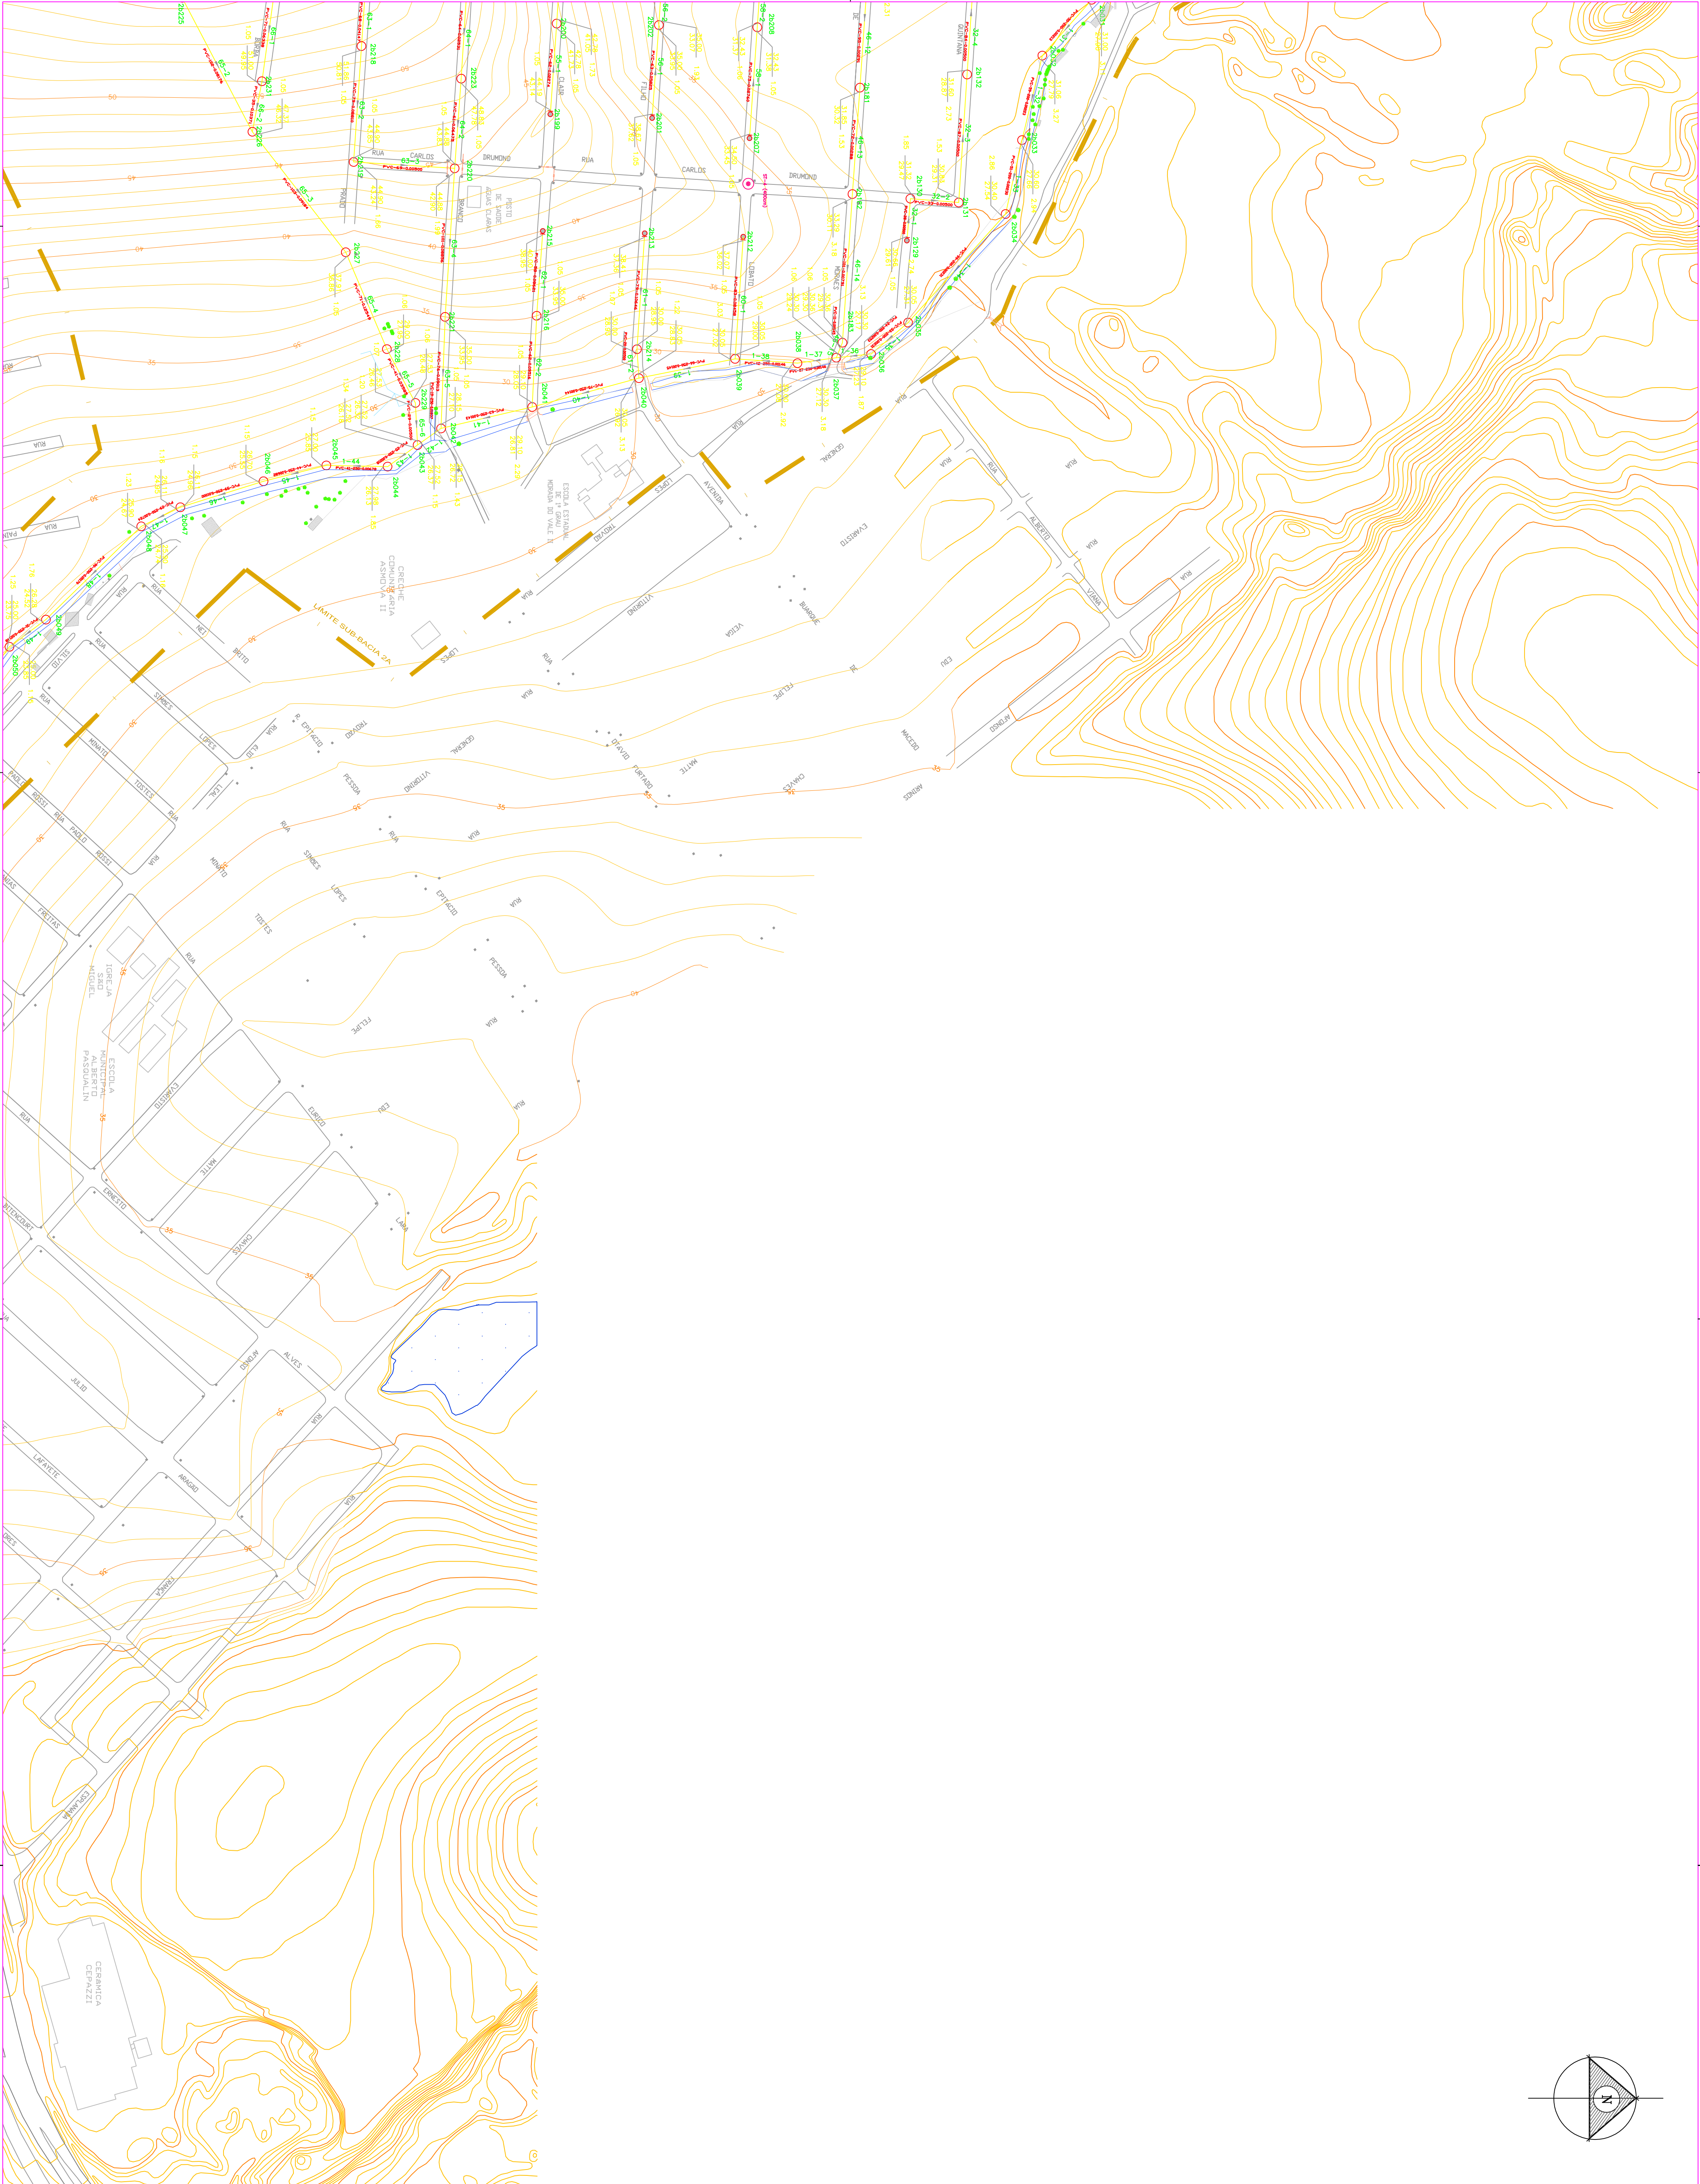

LEGENDA	
	LIMITE DA ÁREA DE PROJETO
	DIVISOR DE MICROBACIAS HIDROGRÁFICAS
	CURVAS DE NÍVEL
	MEIO FIO
	INSPEÇÃO TUBULAR
	POÇO DE VISITA (PV)
	REDE COLETORA PROJETADA
	ÁREA COM LÍMITE DE PROTEÇÃO

02	DESENHO FINAL	ASSINADO	DATA
01	DESENHO INICIAL	ASSINADO	DATA

COMPANHIA RIOGRANDENSE DE SANEAMENTO	RESPONSÁVEL TÉCNICO	DATA
GOVERNADOR	GOVERNADOR	DATA

GOESAN	HIDRÁULICO	PROJETO
GOVERNADOR	GOVERNADOR	DATA

ANÁLISE DE PROJETO	DESENHO	ESCALA	DATA
GOVERNADOR	GOVERNADOR	DATA	DATA

COMPANHIA RIOGRANDENSE DE SANEAMENTO