
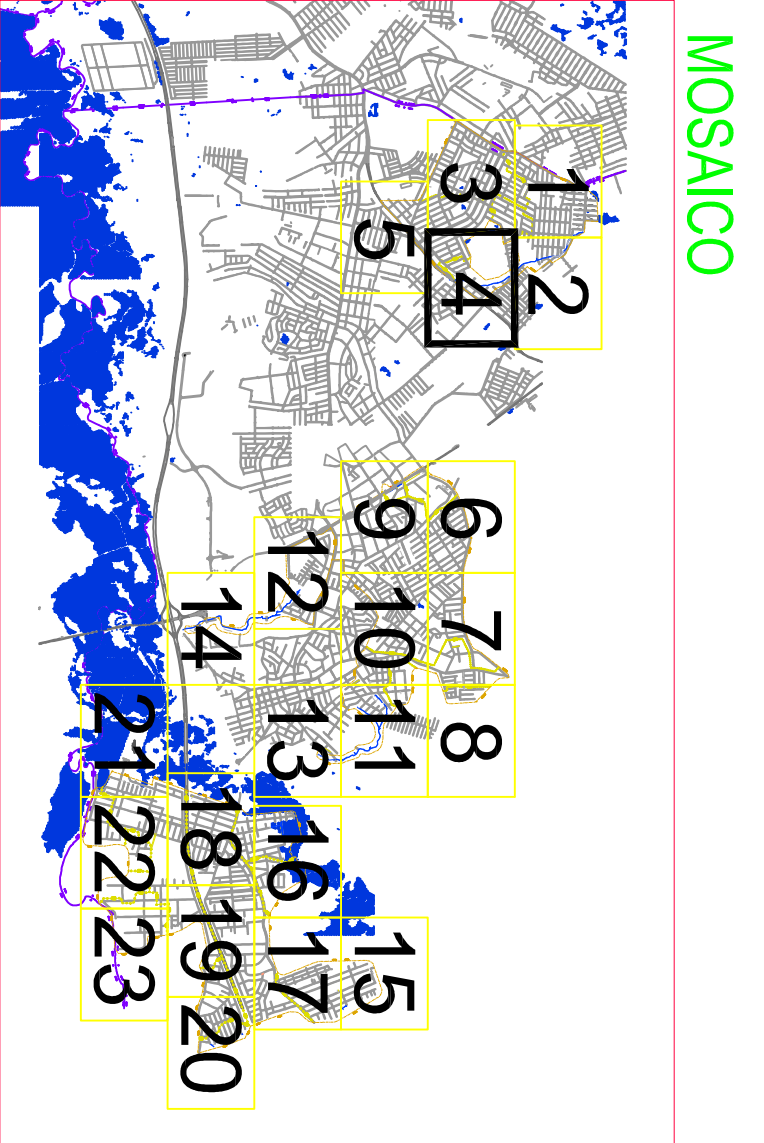


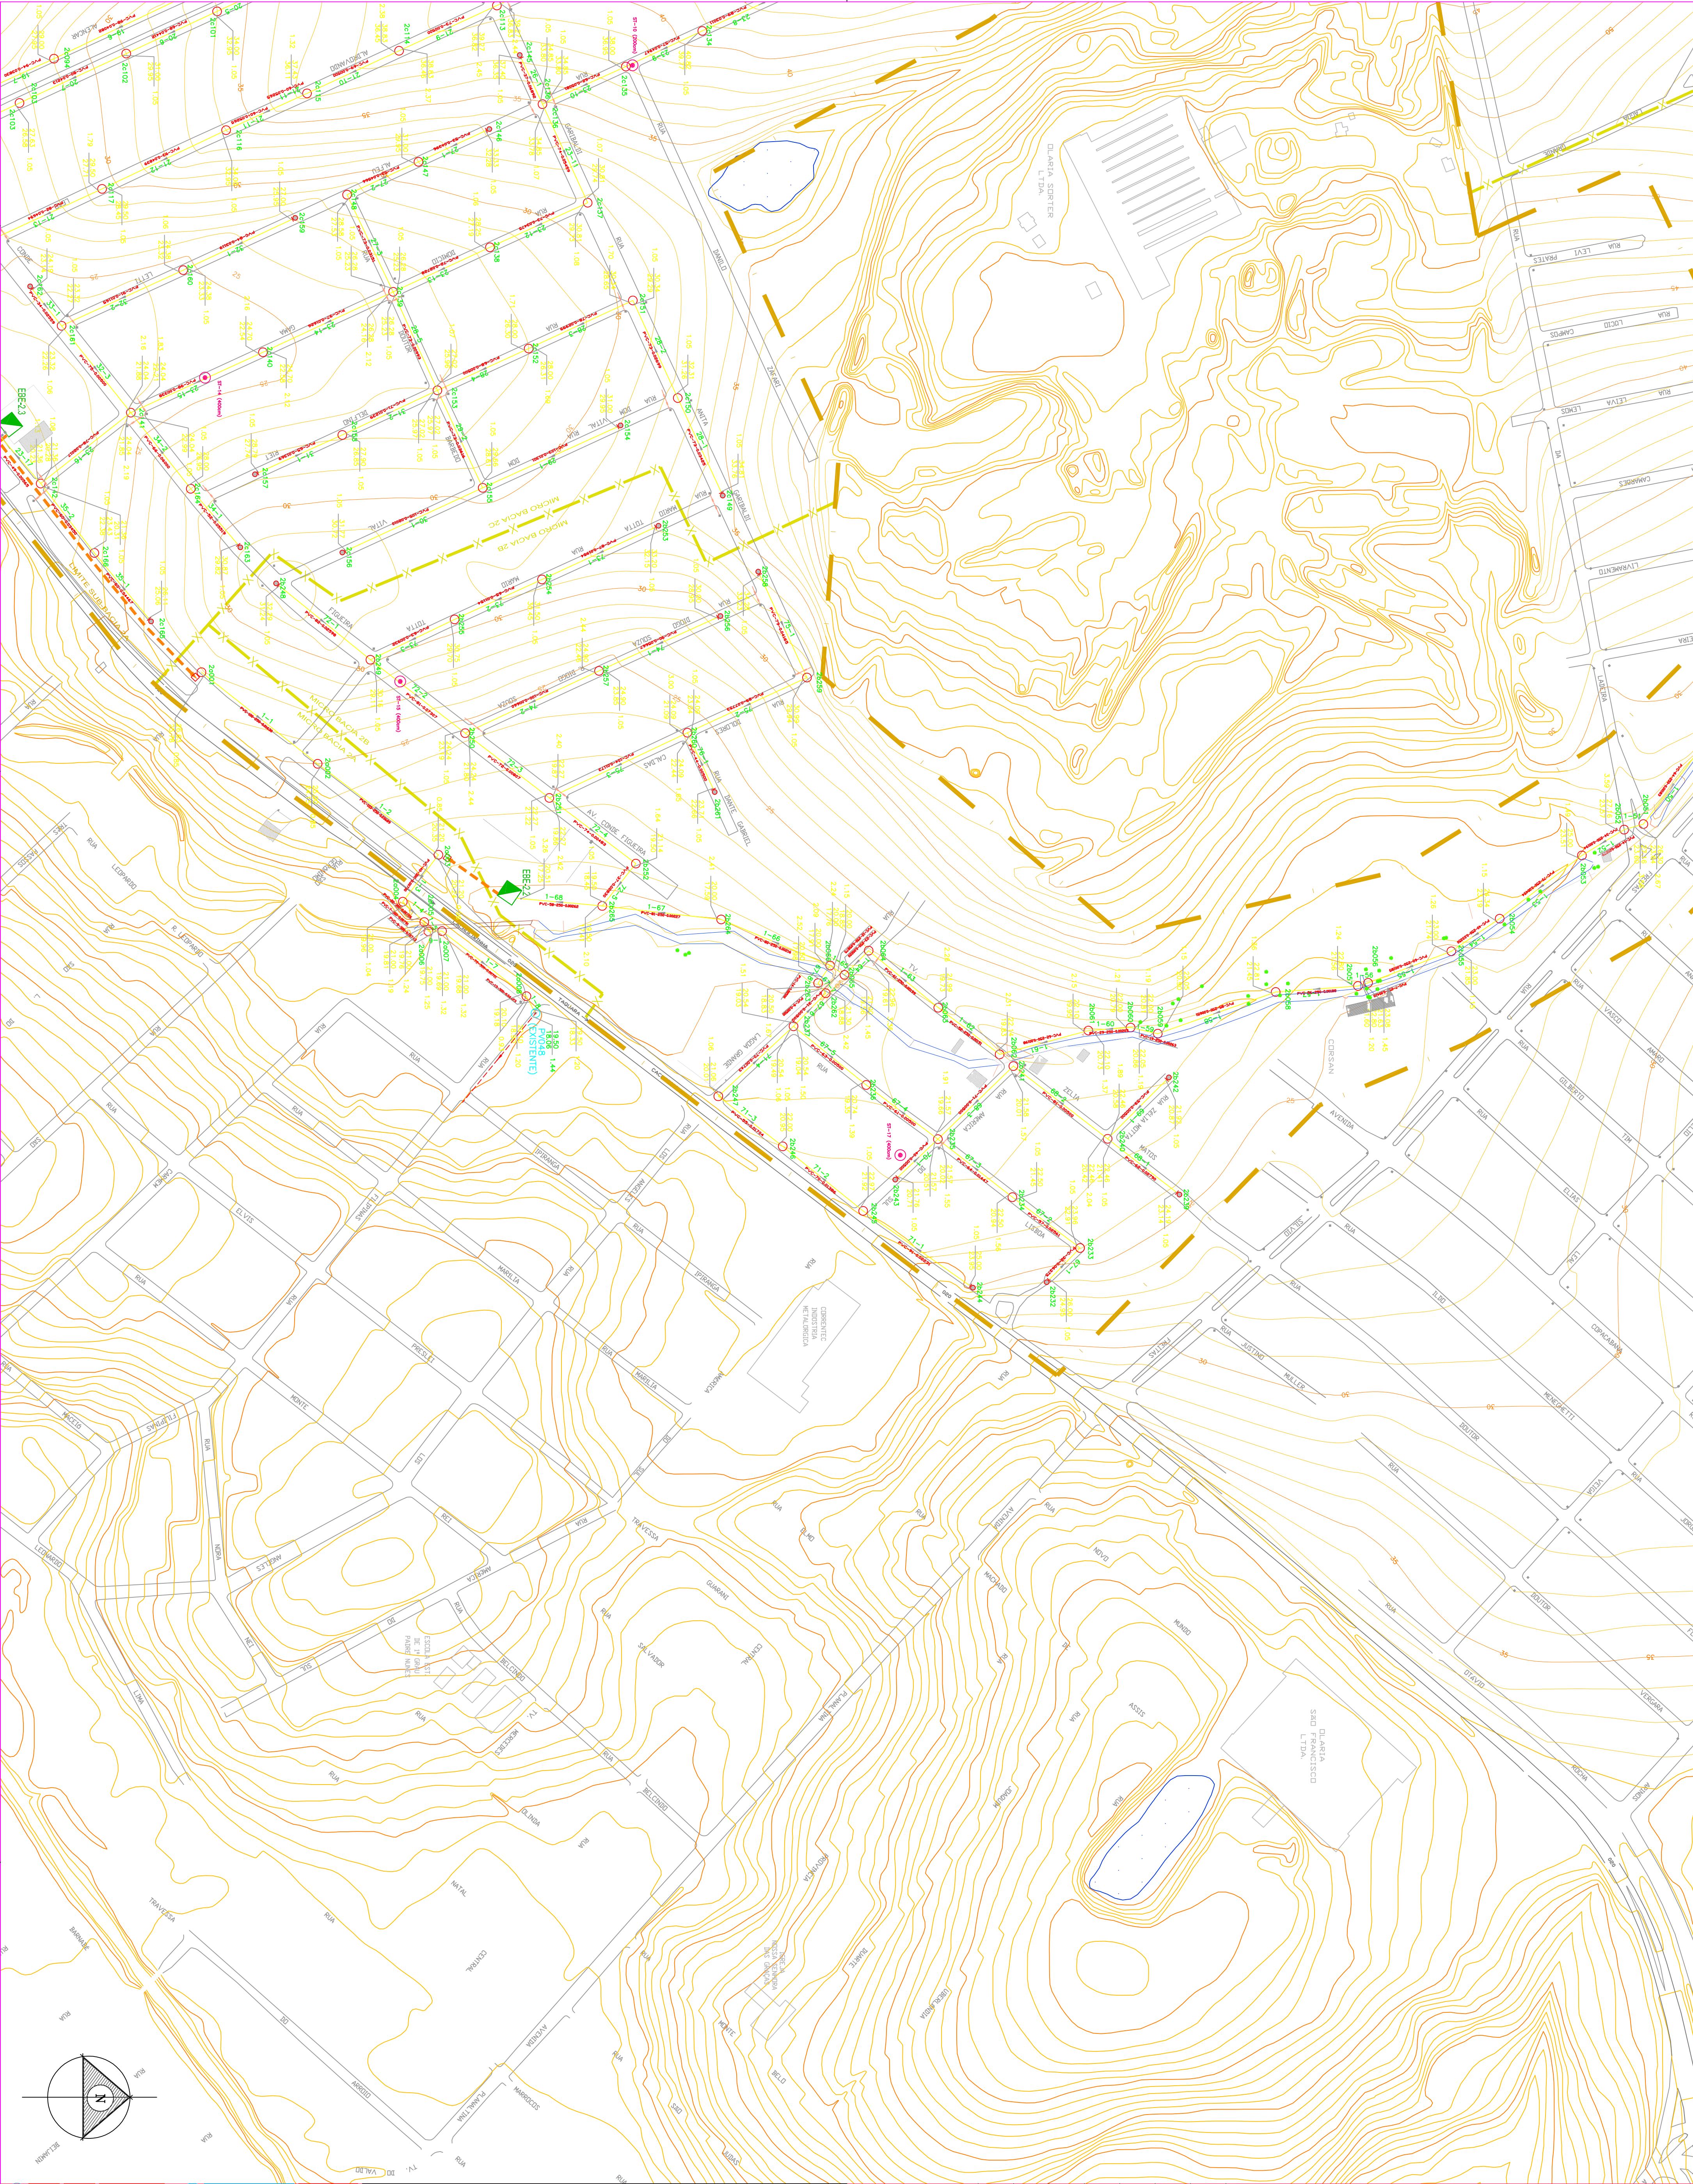

LEGENDA	
	LIMITE DA AREA DE PROJETO
	DIVISOR DE MICROBACIOS HIDROSSANITARIAS
	CURVAS DE RAIOS
	MEIO FIO
	INSPECÇÃO TUBULAR
	POÇO DE VISITA (PV)
	REDE COLETORA PROJETADA

02	01	03	04
05	06	07	08
09	10	11	12
13	14	15	16
17	18	19	20
21	22	23	24

COMPANHIA RIOGRANDENSE DE SANEAMENTO

CORBAN HIDRÁULICO

RESPOSTA TÉCNICA

GRAVATÁ

SANEAMENTO BÁSICO DE SÃO PAULO

REDE COLETORA

PROJETO/IMPLANTAÇÃO

REGIÃO A

FRANCA 04/23

COMPANHIA RIOGRANDENSE DE SANEAMENTO